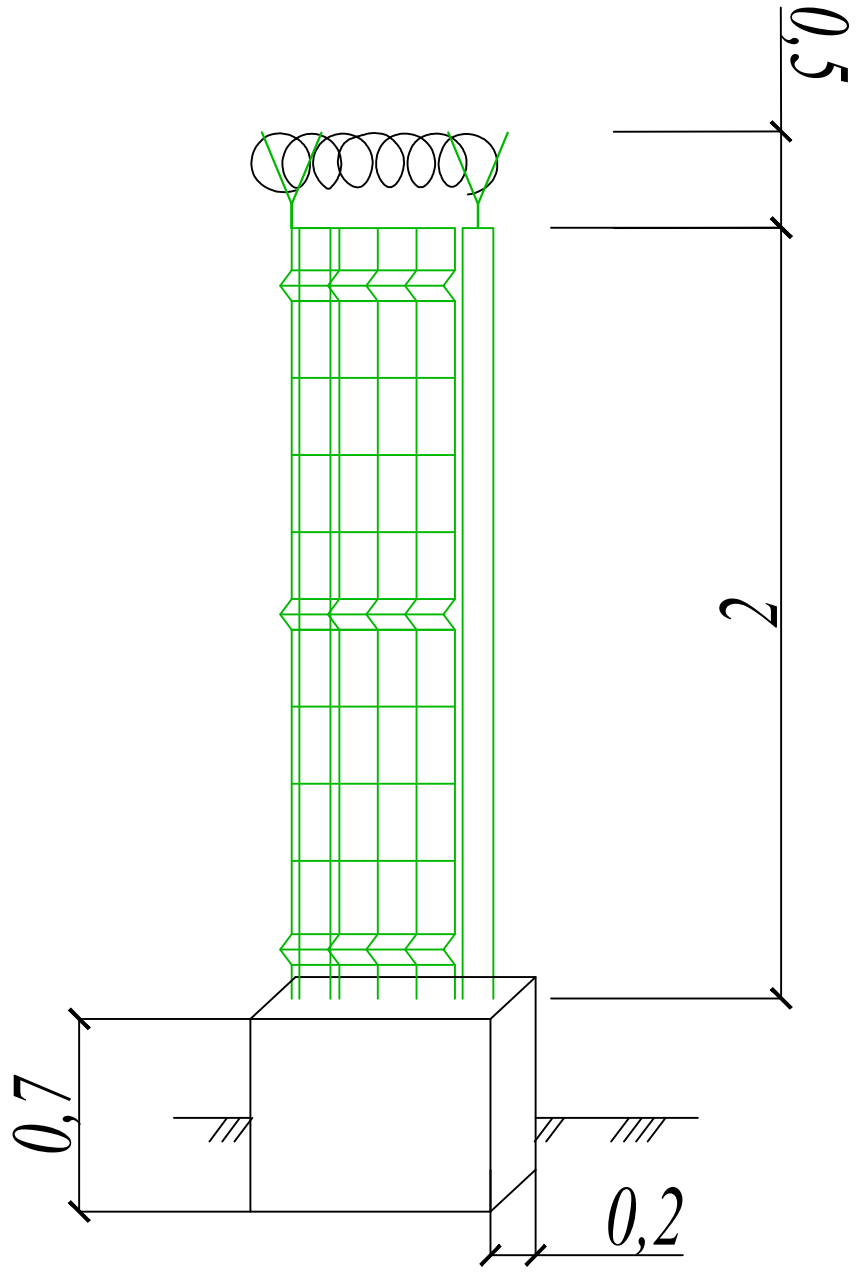

Ограждение ЗД сетка		
Название	ед.из.	кол-во.
Ограждение ЗД сетка	п.м	270
Ворота	шт	1
Калитка	шт	5
СББ-500 Егоза	п.м	270
Фундамент	м3	40
Стойки ограждения	шт	114

Изм.	Кол.уч.	Лист	№док.	Подп.	Дата				
						Благоустройства территорий	стадия	лист	листов