



GLAVNI PROJEKAT ZAŠTITE OD POŽARA
GRAFIČKI DIO

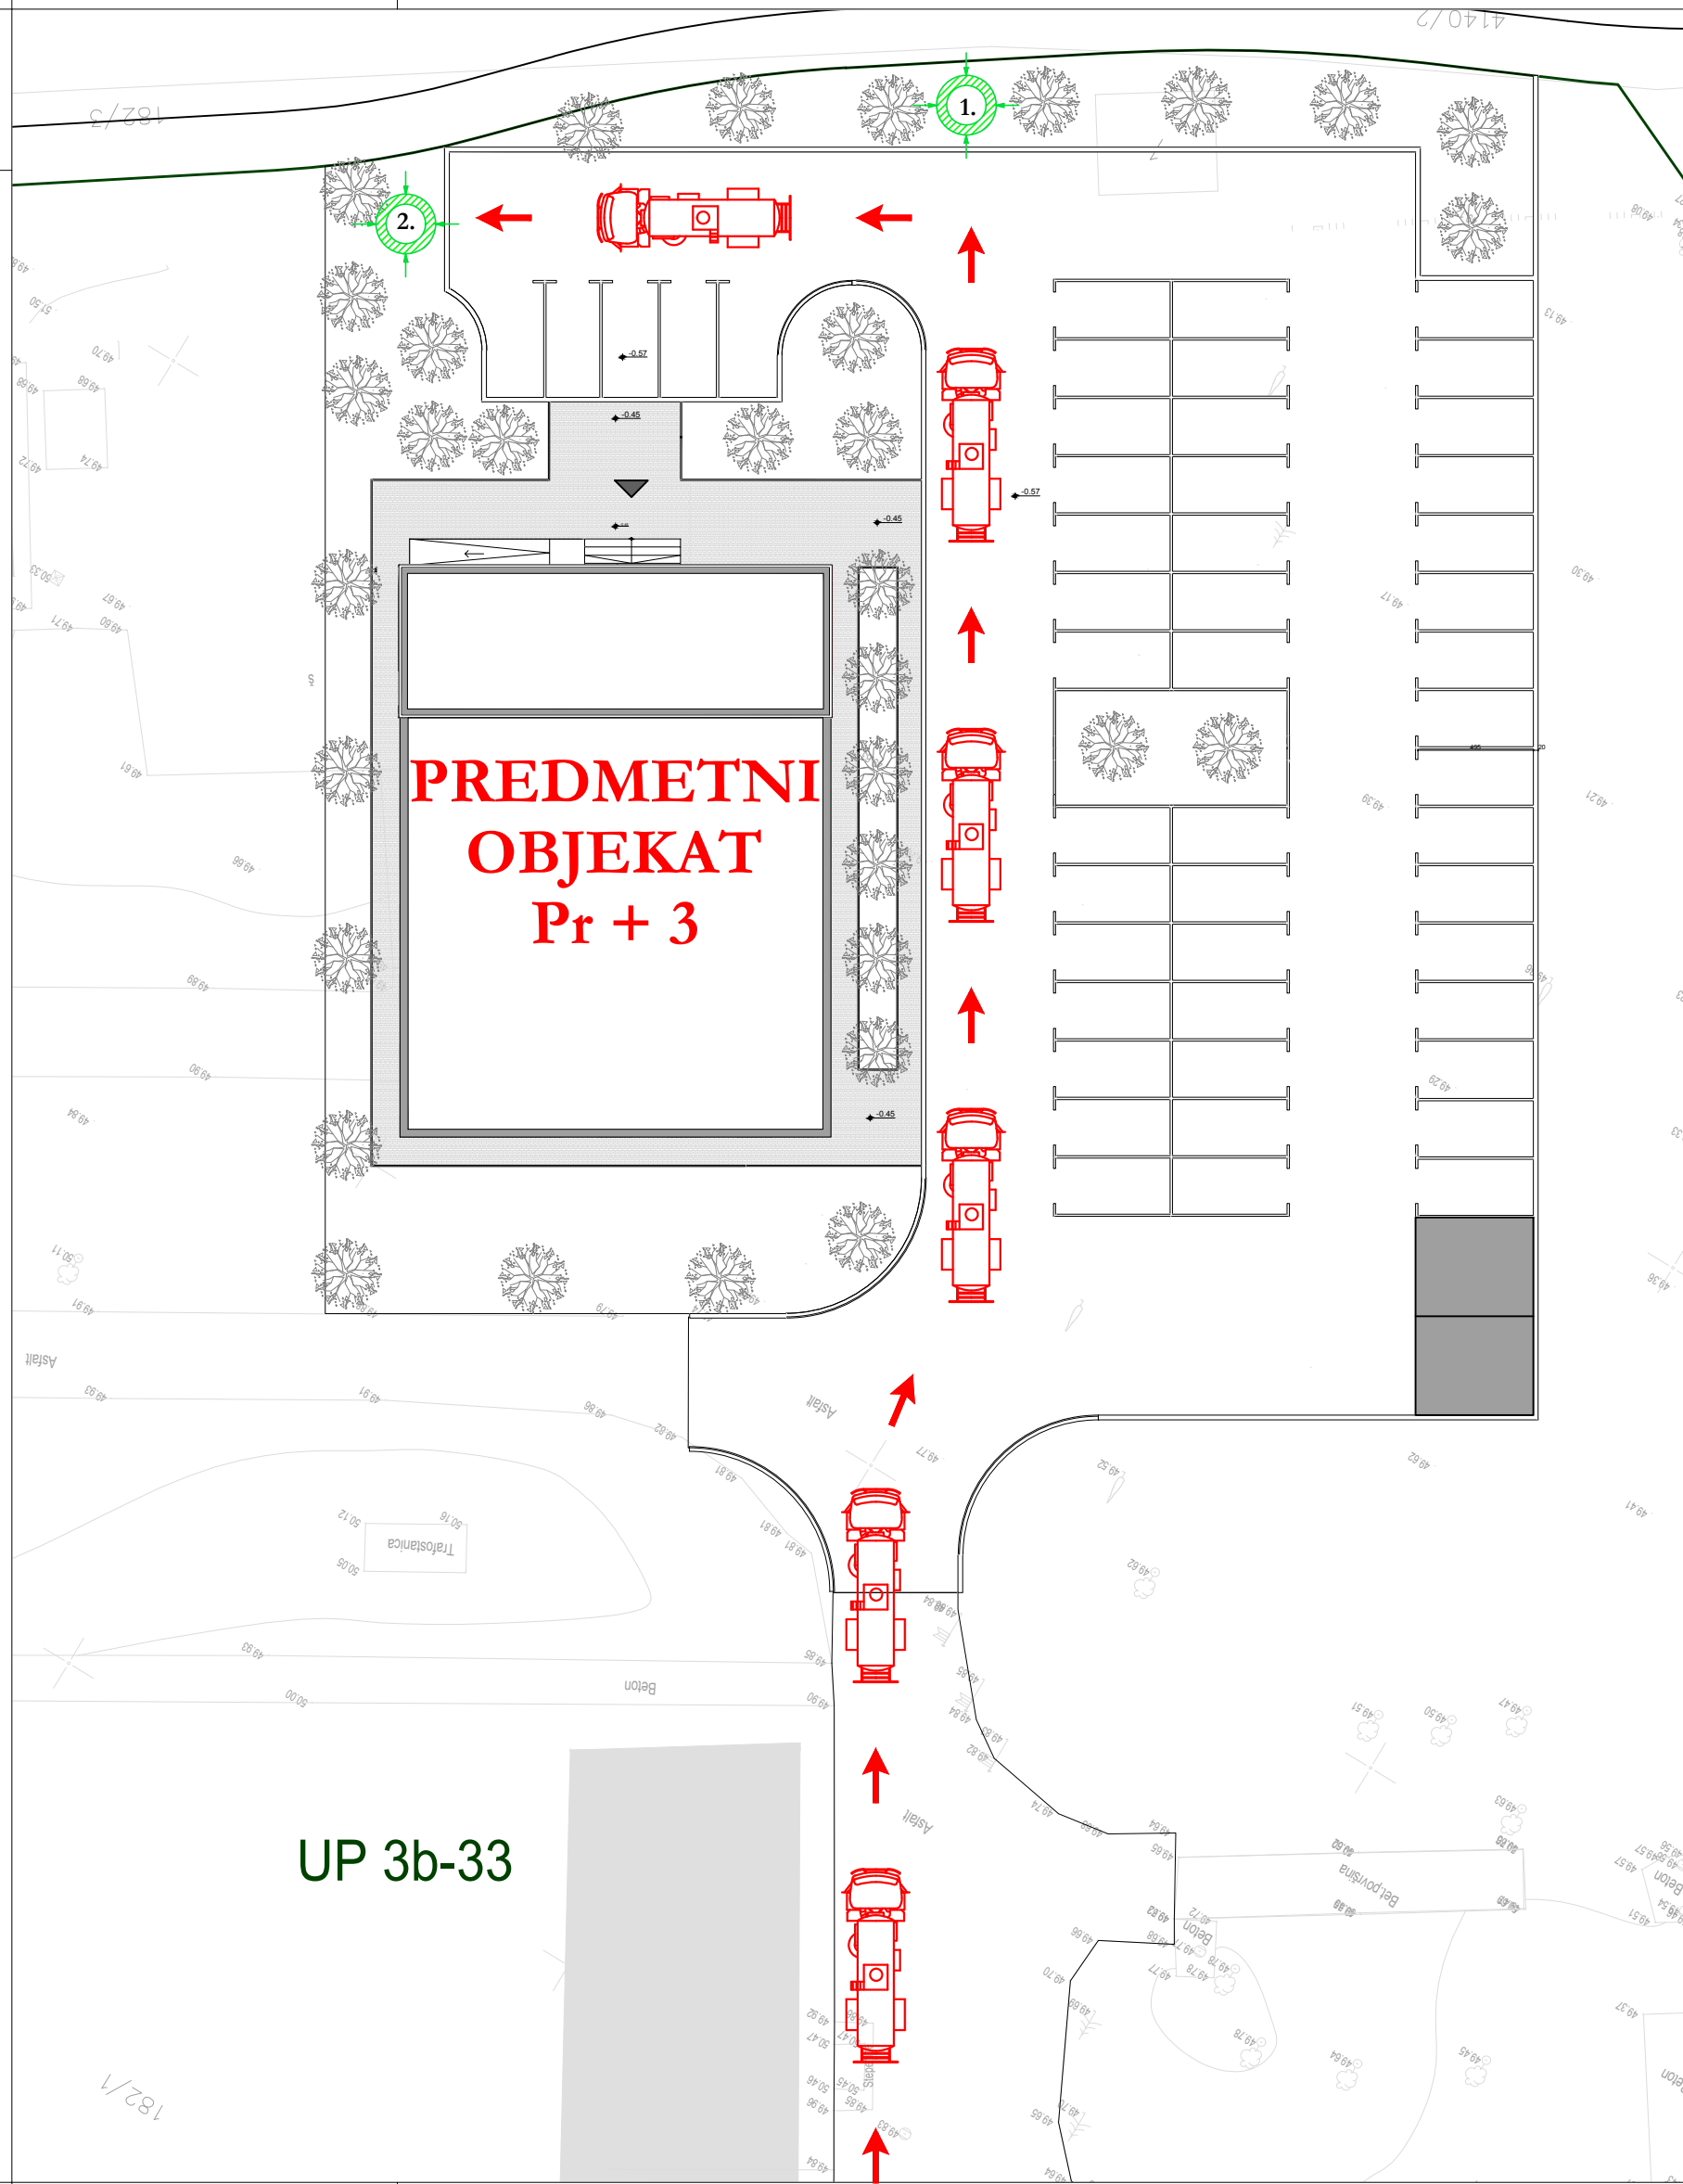


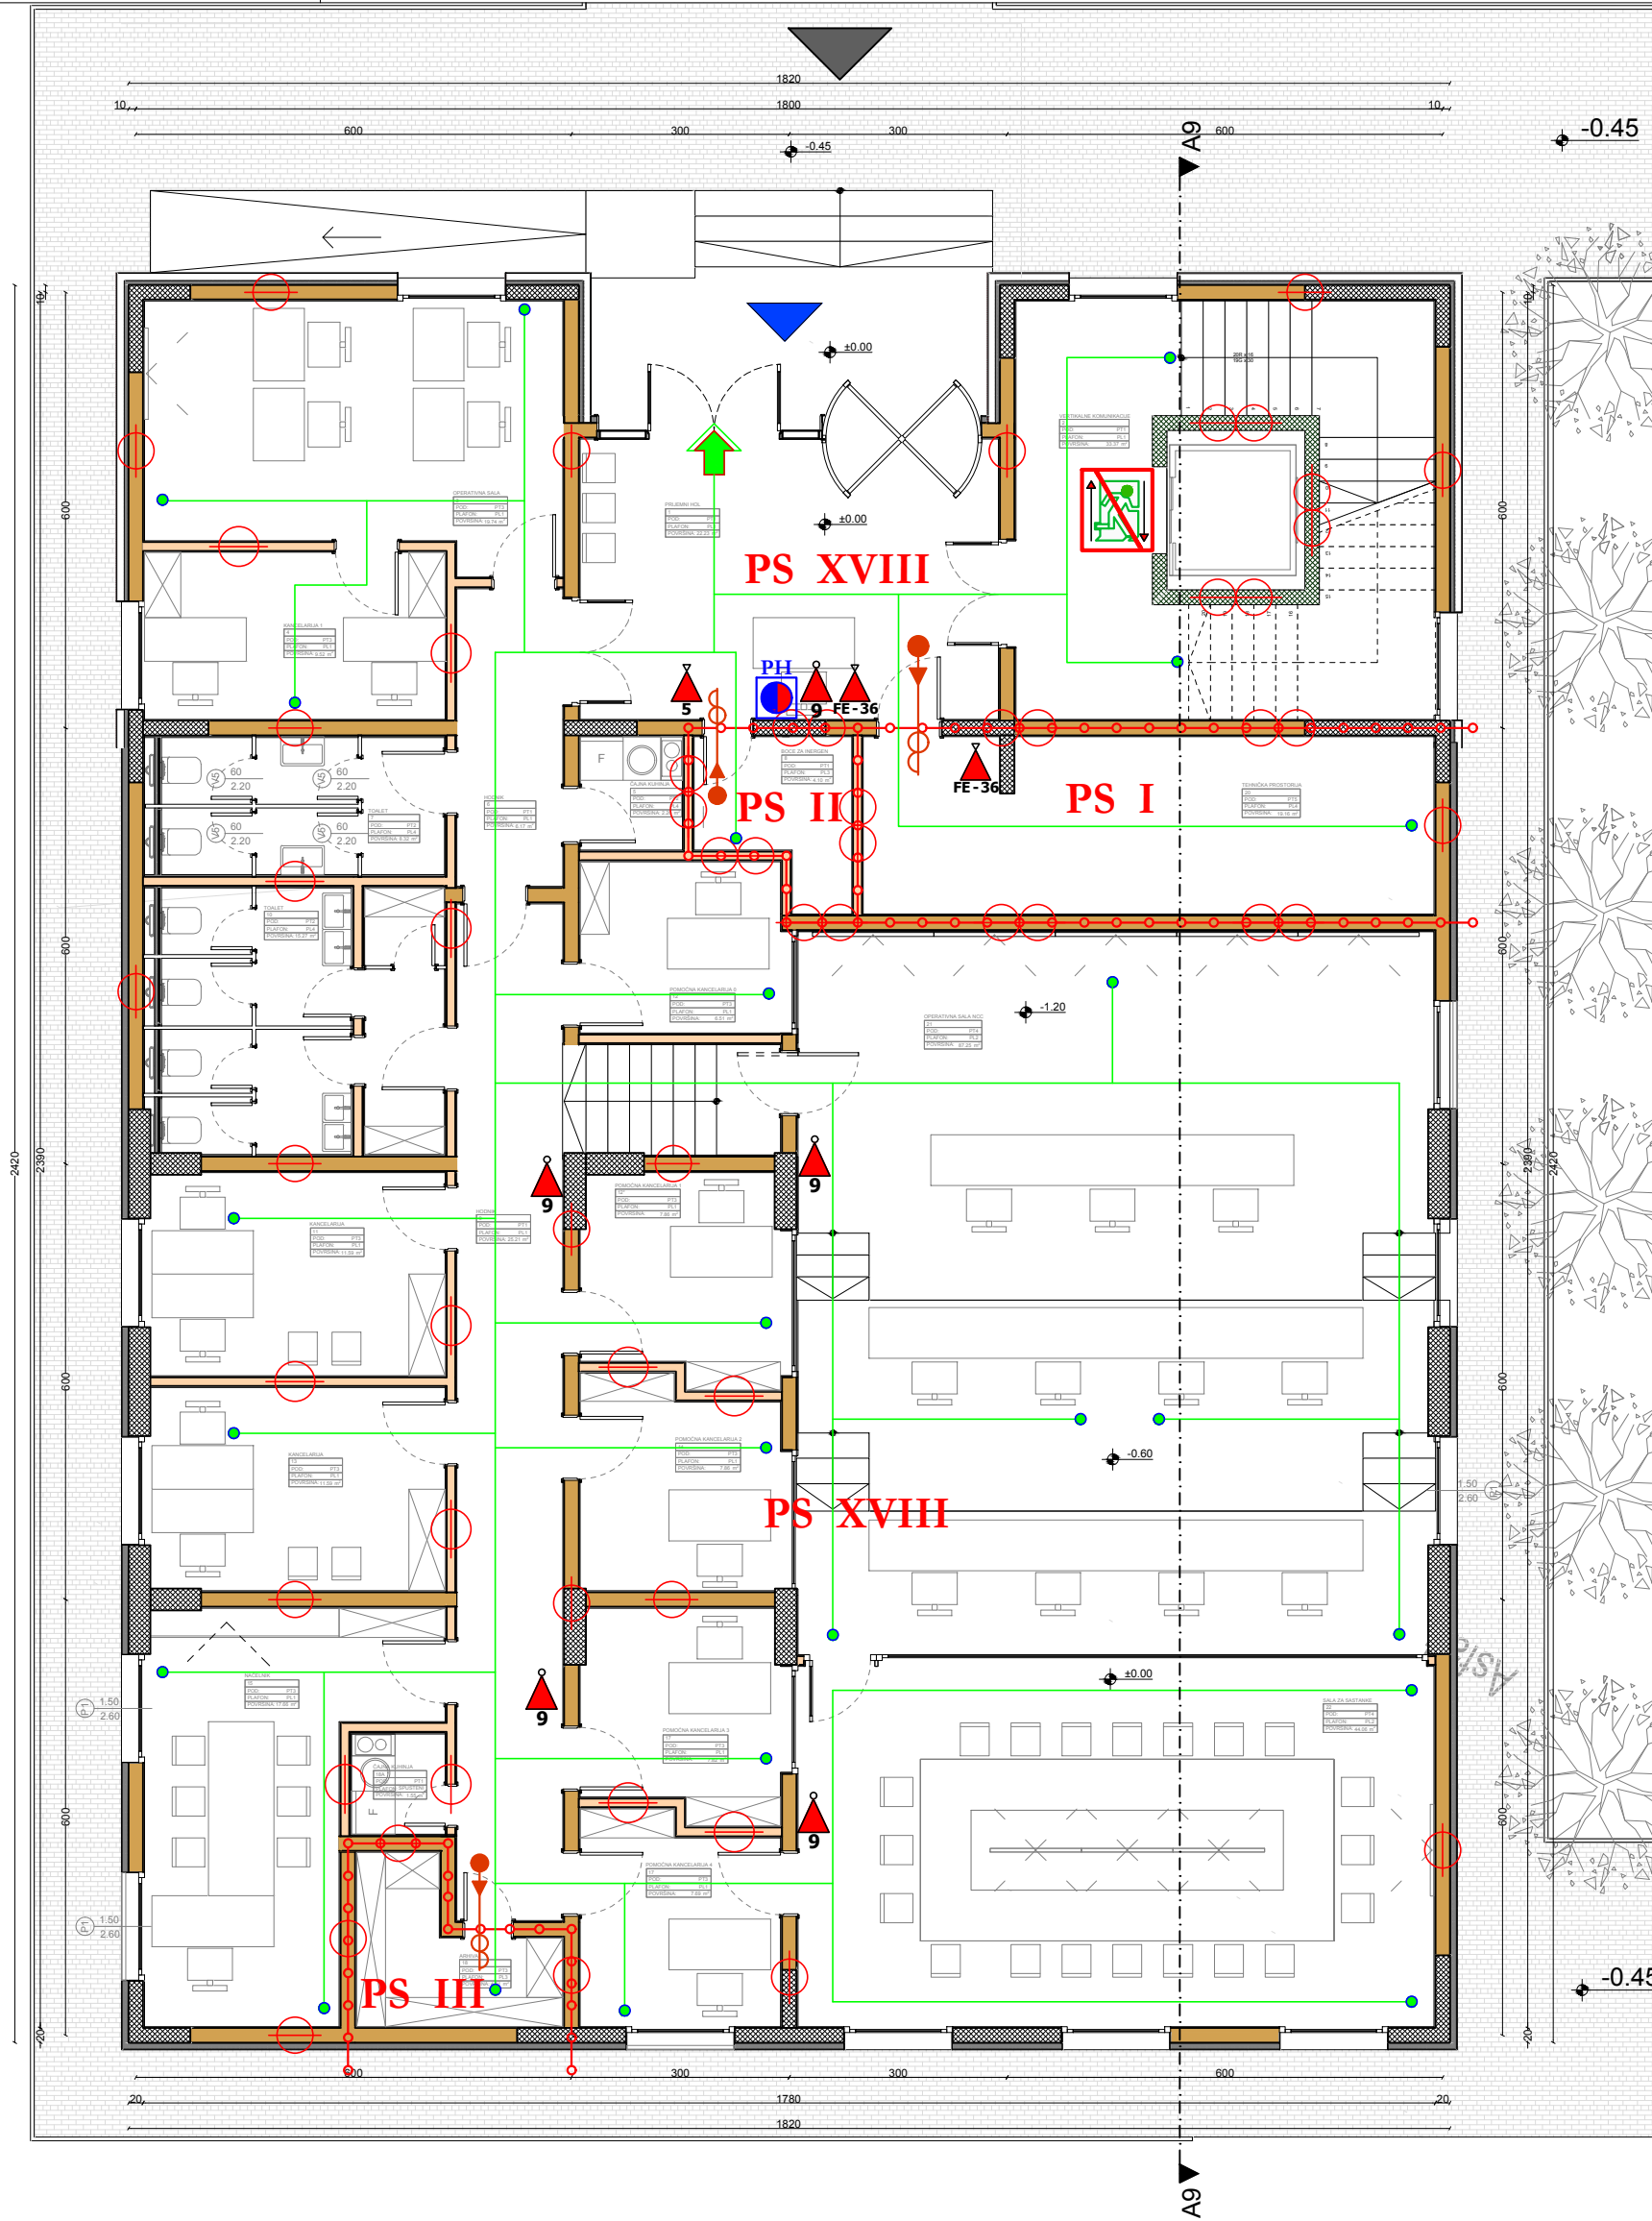
**PREDMETNI
OBJEKAT
Pr + 3**

UP 3b-33

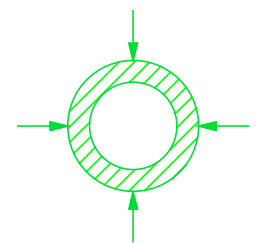


ZBIRNO MJESTO ZA EVAKUACIJU

<p>PROJEKTANT  DRUŠTVO ZA PROJEKTOVANJE, INŽENJERING, KONSALTING, PROMET ROBA I USLUGA PAMING PROTECTION AND MECHANICAL ENGINEERING ul. Desanke Maksimović br. 28, Podgorica Tel.: +382 67 607 714; e-mail: ivanzop@yahoo.com</p>		<p>INVESTITOR MINISTARSTVO UTRAŠNJIH POSLOVA CRNE GORE</p>			
<p>OBJEKAT: CENTRALNIH DJELATNOSTI ADMINISTRATIVNI OBJEKAT MUP-a</p>		<p>LOKACIJA: PODGORICA</p>			
<p>GLAVNI INŽENJER: ALEKSANDAR LAKOVIĆ, dipl. ing. arh.</p>		<p>VRSTA TEHNIČKE DOKUMENTACIJE GLAVNI PROJEKAT</p>			
<p>ODGOVORNI INŽENJER: IVAN ĆUKOVIĆ, Spec. Sci. maš. i zop-a.</p>		<p>DIO TEHNIČKE DOKUMENTACIJE PROJEKAT ZAŠTITE OD POŽARA</p>			
<p>DATUM IZRADE i M.P. Mart 2023. god.</p>		<p>PRILOG SITUACIJA</p>			
<p>BRJ PROJEKTA: ZOP 2431-03/23</p>		<p>DATUM REVIZIJE i M.P.</p>	<table border="1"> <tr> <td>RAZMJERA 1:300</td> <td>Br. PRILOGA 1.</td> </tr> </table>	RAZMJERA 1:300	Br. PRILOGA 1.
RAZMJERA 1:300	Br. PRILOGA 1.				



LEGENDA POVRŠINA		
OSNOVA PRIZEMLJA		
BR	NAZIV PROSTORIJE	POVRŠINA-m ²
1	Prijemni hol	22,23
2	Vertikalne komunikacije	33,27
3	Operativna sala	19,74
4	Kancelarija 1	9,52
5	Čajna kuhinja	2,20
6	Hodnik	6,17
7	Toalet	8,32
8	Boce za Inergen	4,10
9	Hodnik	25,21
10	Toalet	15,27
11	Kancelarija	11,59
12	Pomoćna kancelarija 0	6,51
12*	Pomoćna kancelarija 1	7,86
13	Kancelarija	11,59
14	Pomoćna kancelarija 2	7,86
15	Načelnik	17,66
16	Pomoćna kancelarija 3	7,82
17	Pomoćna kancelarija 4	7,70
18	Arhiva	6,63
19	Ostava	6,73
20	Tehnička prostorija	21,37
21	Operativna sala NCC	87,25
22	Sala za sastanke	43,45
NETO POVRŠINA PRIZEMLJA		390,05 m ²
BRUTO POVRŠINA PRIZEMLJA		429,42 m ²

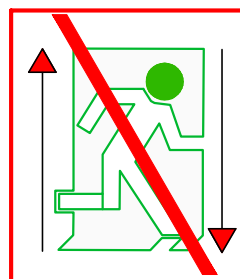

Oznaka na vratima lifta
**„ZABRANJENA
 UPOTREBA LIFTA
 PRILIKOM EVAKUACIJE”**

PROJEKTANT
 DRUŠTVO ZA PROJEKTOVANJE, INŽENJERING,
 KONSALTING, PROMET ROBA I USLUGA
PAMING
 PROTECTION AND MECHANICAL ENGINEERING
 ul. Desanke Maksimović br. 28, Podgorica
 Tel.: +382 67 607 714; e-mail: ivanzop@yahoo.com

OBJEKAT:
**CENTRALNIH DJELATNOSTI
 ADMINISTRATIVNI OBJEKAT MUP-a**

GLAVNI INŽENJER:
 ALEKSANDAR LAKOVIĆ, dipl. ing. arh.

ODGOVORNI INŽENJER:
 IVAN ČUKOVIĆ, Spec. Sci. maš. i zop-a.

DATUM IZRADA i M.P.
 Mart 2023. god.

BRJ PROJEKTA:
 ZOP 2431-03/23

INVESTITOR
**MINISTARSTVO UTRAŠNJIH
 POSLOVA CRNE GORE**

LOKACIJA:
PODGORICA

VRSTA TEHNIČKE DOKUMENTACIJE
GLAVNI PROJEKAT

DIO TEHNIČKE DOKUMENTACIJE
PROJEKAT ZAŠTITE OD POŽARA


PRIOLOG
PRIZEMLJE

DATUM REVIZIJE i M.P.

RAZMJERA 1:100	Br. PRILOGA 2.
--------------------------	--------------------------



LEGENDA POVRŠINA		
OSNOVA PRVOG SPRATA		
BR	NAZIV PROSTORIJE	POVRŠINA-m ²
1	Vertikalne komunikacije	33,27
2	Hodnik	11,52
3	Sala za sastanke	42,81
4	Arhiva	5,88
5	Hodnik	27,05
6	Radna sala	23,85
7	Kancelarija	11,59
8	Kancelarija	11,59
9	Kancelarija	11,59
10	Šef jedinice	16,13
11	Kancelarija	11,37
12	Oprema i naoružanje	8,83
13	Toalet i tuševi	10,93
14	Toalet i tuševi	11,12
15	Čajna kuhinja	2,68
15*	Boce za inergen	1,34
16	Toalet	12,67
17	Hodnik	8,76
18	Tehnička prostorija	9,15
19	Vodiči službenih pasa	14,03
20	Hodnik	13,14
21	Toaleti i tuševi	6,97
22	Toaleti i tuševi	6,96
23	Kancelarija	11,59
24	Kancelarija	11,59
25	Oprema i naoružanje	4,31
26	Arhiva	3,85
27	Kancelarija	12,12
28	Kancelarija	11,10
29	Šef jedinice	16,13
NETO POVRŠINA PRVOG SPRATA		384,25 m ²
BRUTO POVRŠINA PRVOG SPRATA		440,44 m ²

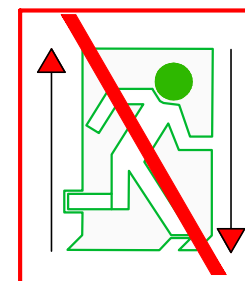

Oznaka na vratima lifta
**„ZABRANJENA
 UPOTREBA LIFTA
 PRILIKOM EVAKUACIJE”**

PROJEKTANT
 DRUŠTVO ZA PROJEKTOVANJE, INŽENJERING,
 KONSALTING, PROMET ROBA I USLUGA
PAMING
 PROTECTION AND MECHANICAL ENGINEERING
 ul. Desanke Maksimović br. 28, Podgorica
 Tel.: +382 67 607 714; e-mail: ivanzop@yahoo.com

OBJEKAT:
 CENTRALNIH DJELATNOSTI
 ADMINISTRATIVNI OBJEKAT MUP-a

GLAVNI INŽENJER:
 ALEKSANDAR LAKOVIĆ, dipl. ing. arh.

ODGOVORNI INŽENJER:
 IVAN ČUKOVIĆ, Spec. Sci. maš. i zop-a.

DATUM IZRADE i M.P.
 Mart 2023. god.

BRJ PROJEKTA:
 ZOP 2431-03/23

INVESTITOR
 MINISTARSTVO UTRAŠNJIH
 POSLOVA CRNE GORE

LOKACIJA:
 PODGORICA

VRSTA TEHNIČKE DOKUMENTACIJE
 GLAVNI PROJEKAT

DIO TEHNIČKE DOKUMENTACIJE
 PROJEKAT ZAŠTITE OD POŽARA

PRIOLOG
 I SPRAT


DATUM REVIZIJE i M.P.

RAZMJERA
 1:100

Br. PRILOGA
 3.



LEGENDA POVRŠINA		
OSNOVA DRUGOG SPRATA		
BR	NAZIV PROSTORIJE	POVRŠINA-m ²
1	Vertikalne komunikacije	33,27
2	Hodnik	59,87
3	Kabinet pomoćnika direktora	16,46
4	Garderober	2,95
5	WC	1,87
6	Sekretarica	10,77
7	Analičari	15,78
8	Arhiva	2,43
9	Kancelarija	11,59
10	Kancelarija	11,59
11	Načelnik	11,59
12	Kancelarija	11,59
13	Hodnik	4,75
14	Kancelarija	16,70
15	Kancelarija	10,37
16	Načelnik	15,90
17	Načelnik	15,90
18	Hodnik	4,21
19	Kancelarija	16,70
20	Kancelarija	10,91
21	Kancelarija	11,59
22	Načelnik	11,59
23	Načelnik	11,59
24	Načelnik	11,59
25	Arhiva	5,27
26	Arhiva	5,27
27	Arhiva	5,27
28	Arhiva	5,13
29	Tehnička prostorija	4,37
30	Toaleti	20,66
30*	Boce za inergen	1,37
31	Čajna kuhinja	4,34
NETO POVRŠINA DRUGOG SPRATA		383,24 m ²
BRUTO POVRŠINA DRUGOG SPRATA		440,44 m ²

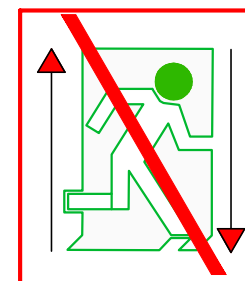

Oznaka na vratima lifta
 „ZABRANJENA
 UPOTREBA LIFTA
 PRILIKOM EVAKUACIJE”

PROJEKTANT
 DRUŠTVO ZA PROJEKTOVANJE, INŽENJERING,
 KONSALTING, PROMET ROBA I USLUGA
PAMING
 PROTECTION AND MECHANICAL ENGINEERING
 ul. Desanke Maksimović br. 28, Podgorica
 Tel.: +382 67 607 714; e-mail: ivanzop@yahoo.com

INVESTITOR
**MINISTARSTVO UTRAŠNJIH
 POSLOVA CRNE GORE**

OBJEKAT:
**CENTRALNIH DJELATNOSTI
 ADMINISTRATIVNI OBJEKAT MUP-a**

LOKACIJA:
PODGORICA

GLAVNI INŽENJER:
 ALEKSANDAR LAKOVIĆ, dipl. ing. arh.

VRSTA TEHNIČKE DOKUMENTACIJE
GLAVNI PROJEKAT

ODGOVORNI INŽENJER:
 IVAN ČUKOVIĆ, Spec. Sci. maš. i zop-a.


DIO TEHNIČKE DOKUMENTACIJE
PROJEKAT ZAŠTITE OD POŽARA

DATUM IZRADE i M.P.
 Mart 2023. god.


PRILOG
II SPRAT

BRJ PROJEKTA:
 ZOP 2431-03/23

DATUM REVIZIJE i M.P.
 RAZMJERA 1:100
 Br. PRILOGA 4.

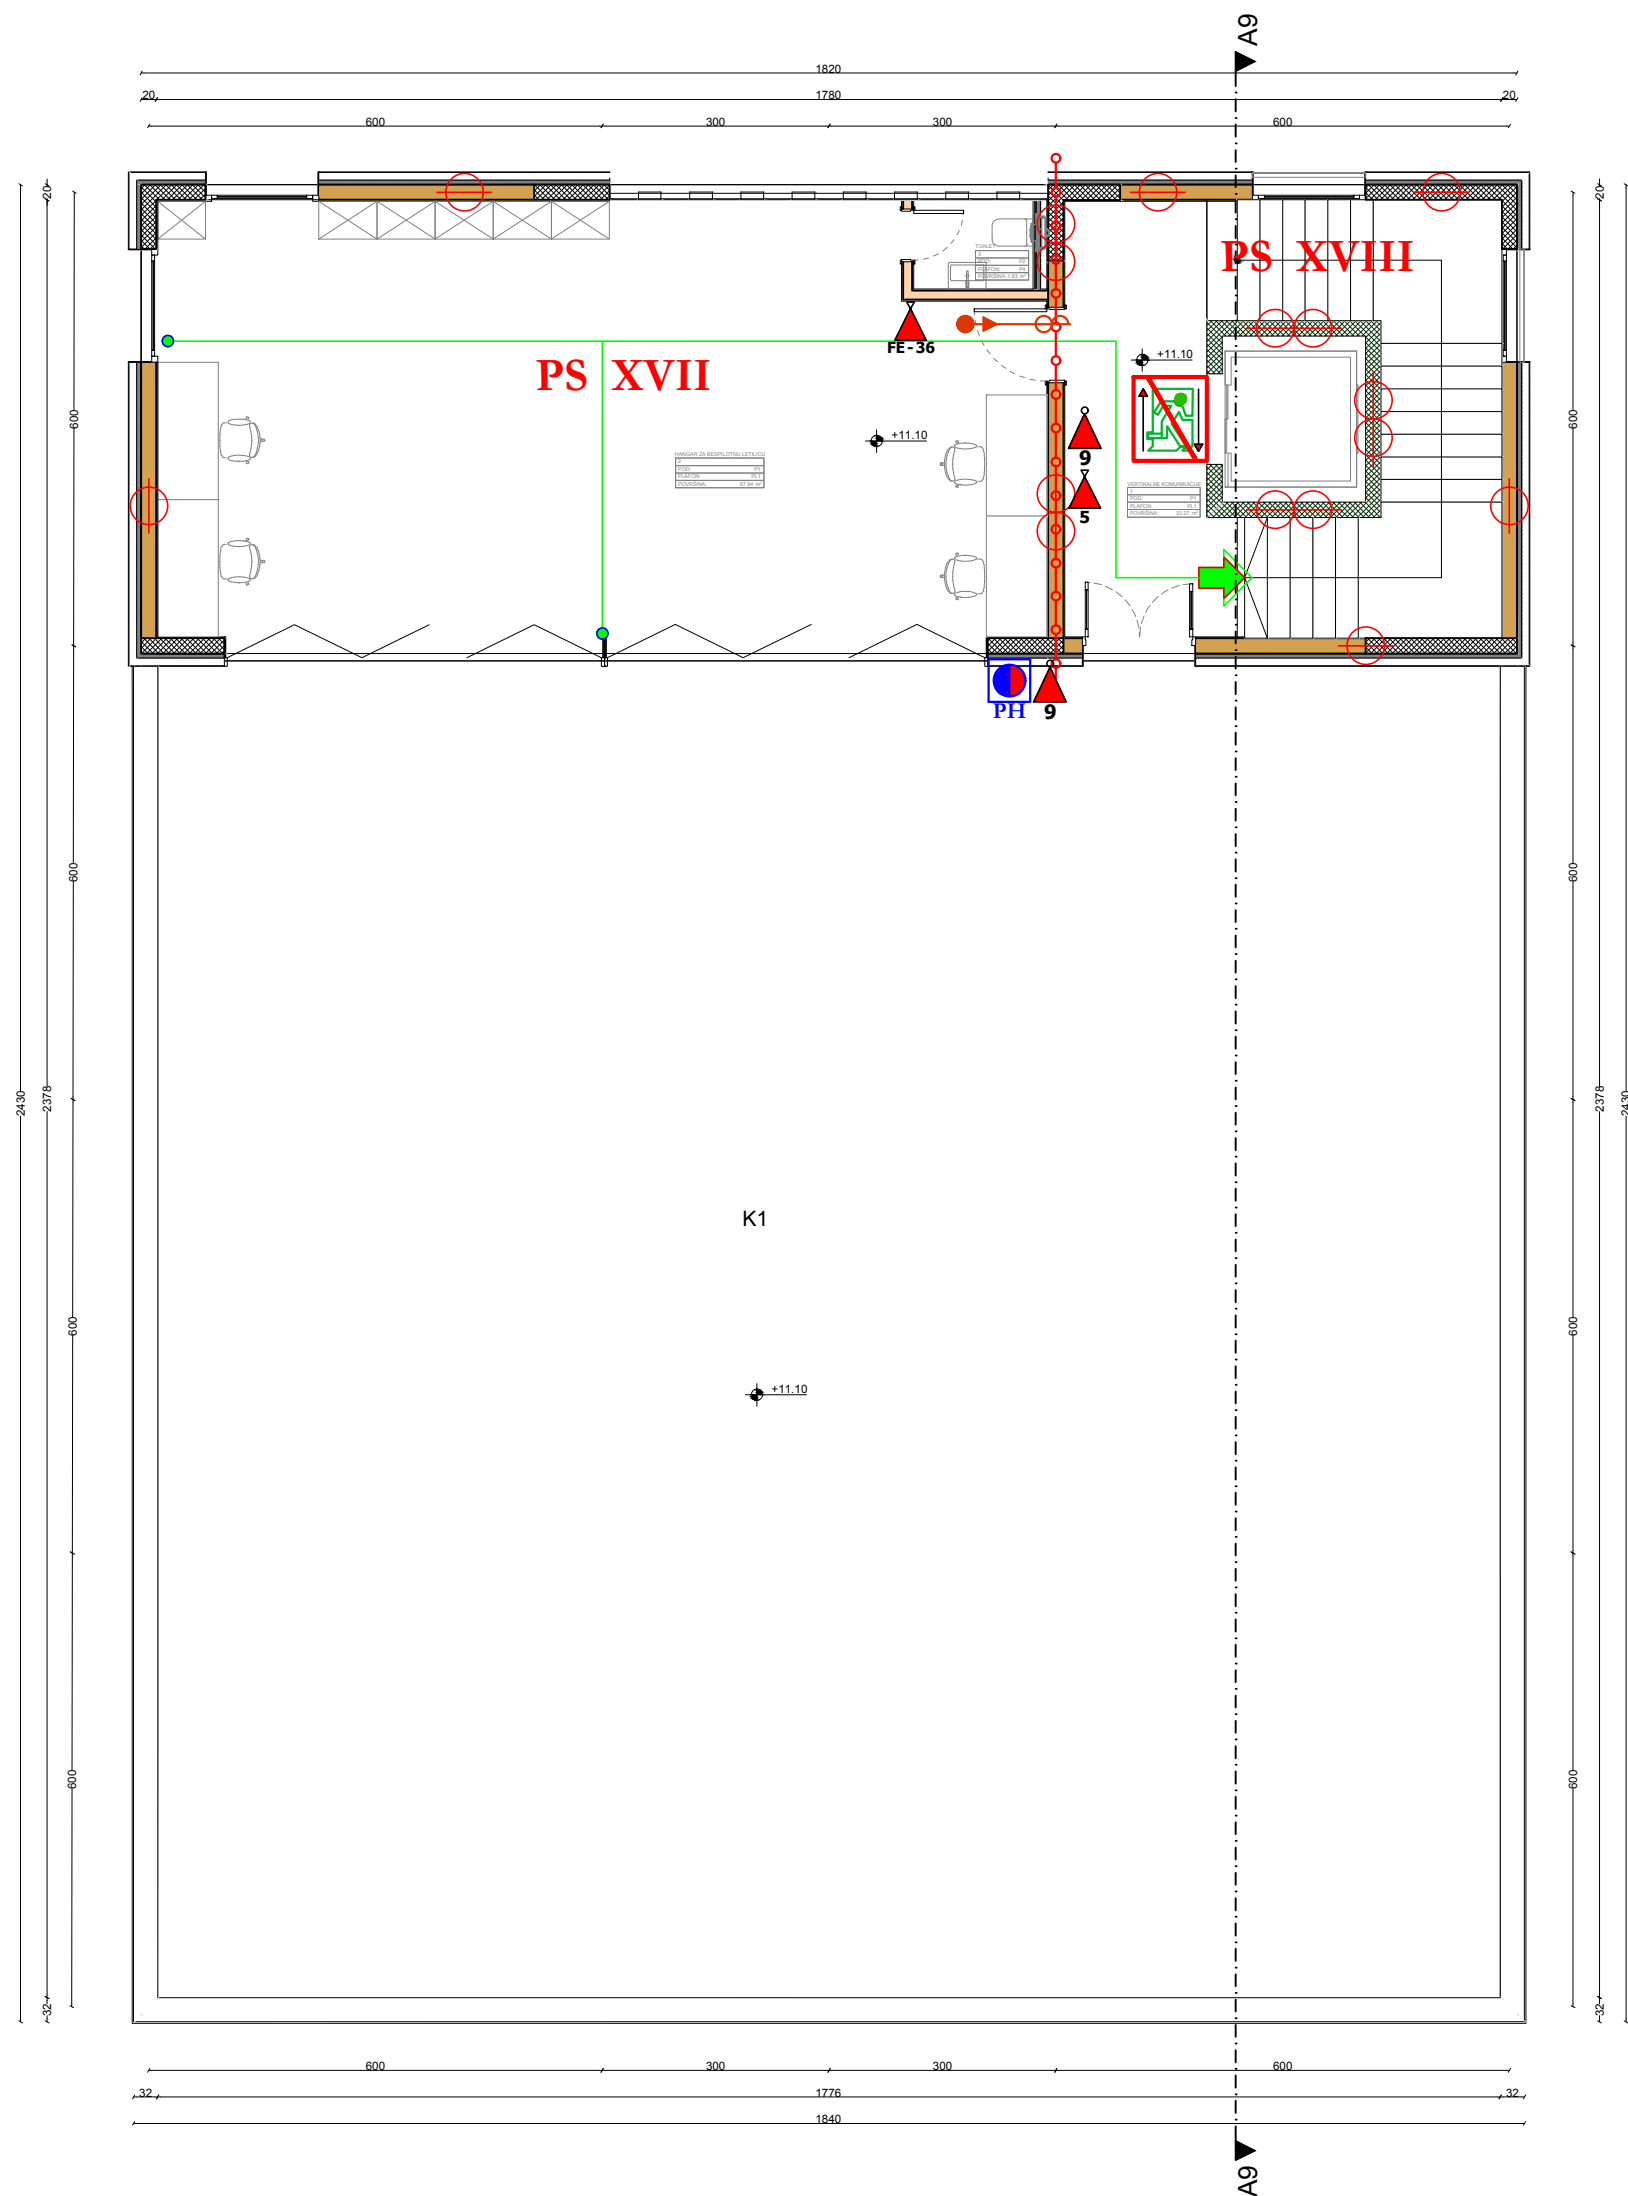


LEGENDA POVRŠINA		
OSNOVA TREĆEG SPRATA		
BR	NAZIV PROSTORIJE	POVRŠINA-m ²
1	Vertikalne komunikacije	33,27
2	Hangar za bespilotnu letilicu	67,94
3	Toalet	1,83
NETO POVRŠINA TREĆEG SPRATA		103,04 m ²
BRUTO POVRŠINA TREĆEG SPRATA		112,84 m ²

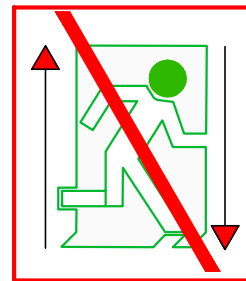

Oznaka na vratima lifta
**„ZABRANJENA
 UPOTREBA LIFTA
 PRILIKOM EVAKUACIJE”**

PROJEKTANT  DRUŠTVO ZA PROJEKTOVANJE, INŽENJERING, KONSALTING, PROMET ROBA I USLUGA PAMING PROTECTION AND MECHANICAL ENGINEERING ul. Desanke Maksimović br. 28, Podgorica Tel.: +382 67 607 714; e-mail: ivanzop@yahoo.com	INVESTITOR MINISTARSTVO UTRAŠNJIH POSLOVA CRNE GORE	
	LOKACIJA: PODGORICA	
OBJEKAT: CENTRALNIHN DJELATNOSTI ADMINISTRATIVNI OBJEKAT MUP-a	VRSTA TEHNIČKE DOKUMENTACIJE GLAVNI PROJEKAT	
	DIO TEHNIČKE DOKUMENTACIJE PROJEKAT ZAŠTITE OD POŽARA	
GLAVNI INŽENJER: ALEKSANDAR LAKOVIĆ, dipl. ing. arh.	PRIOLOG III SPRAT	
ODGOVORNI INŽENJER: IVAN ĆUKOVIĆ, Spec. Sci. maš. i zop-a.	DATUM REVIZIJE i M.P.	RAZMJERA 1:100
DATUM IZRADE i M.P. Mart 2023. god.	BROJ PROJEKTA: ZOP 2431-03/23	Br. PRILOGA 5.

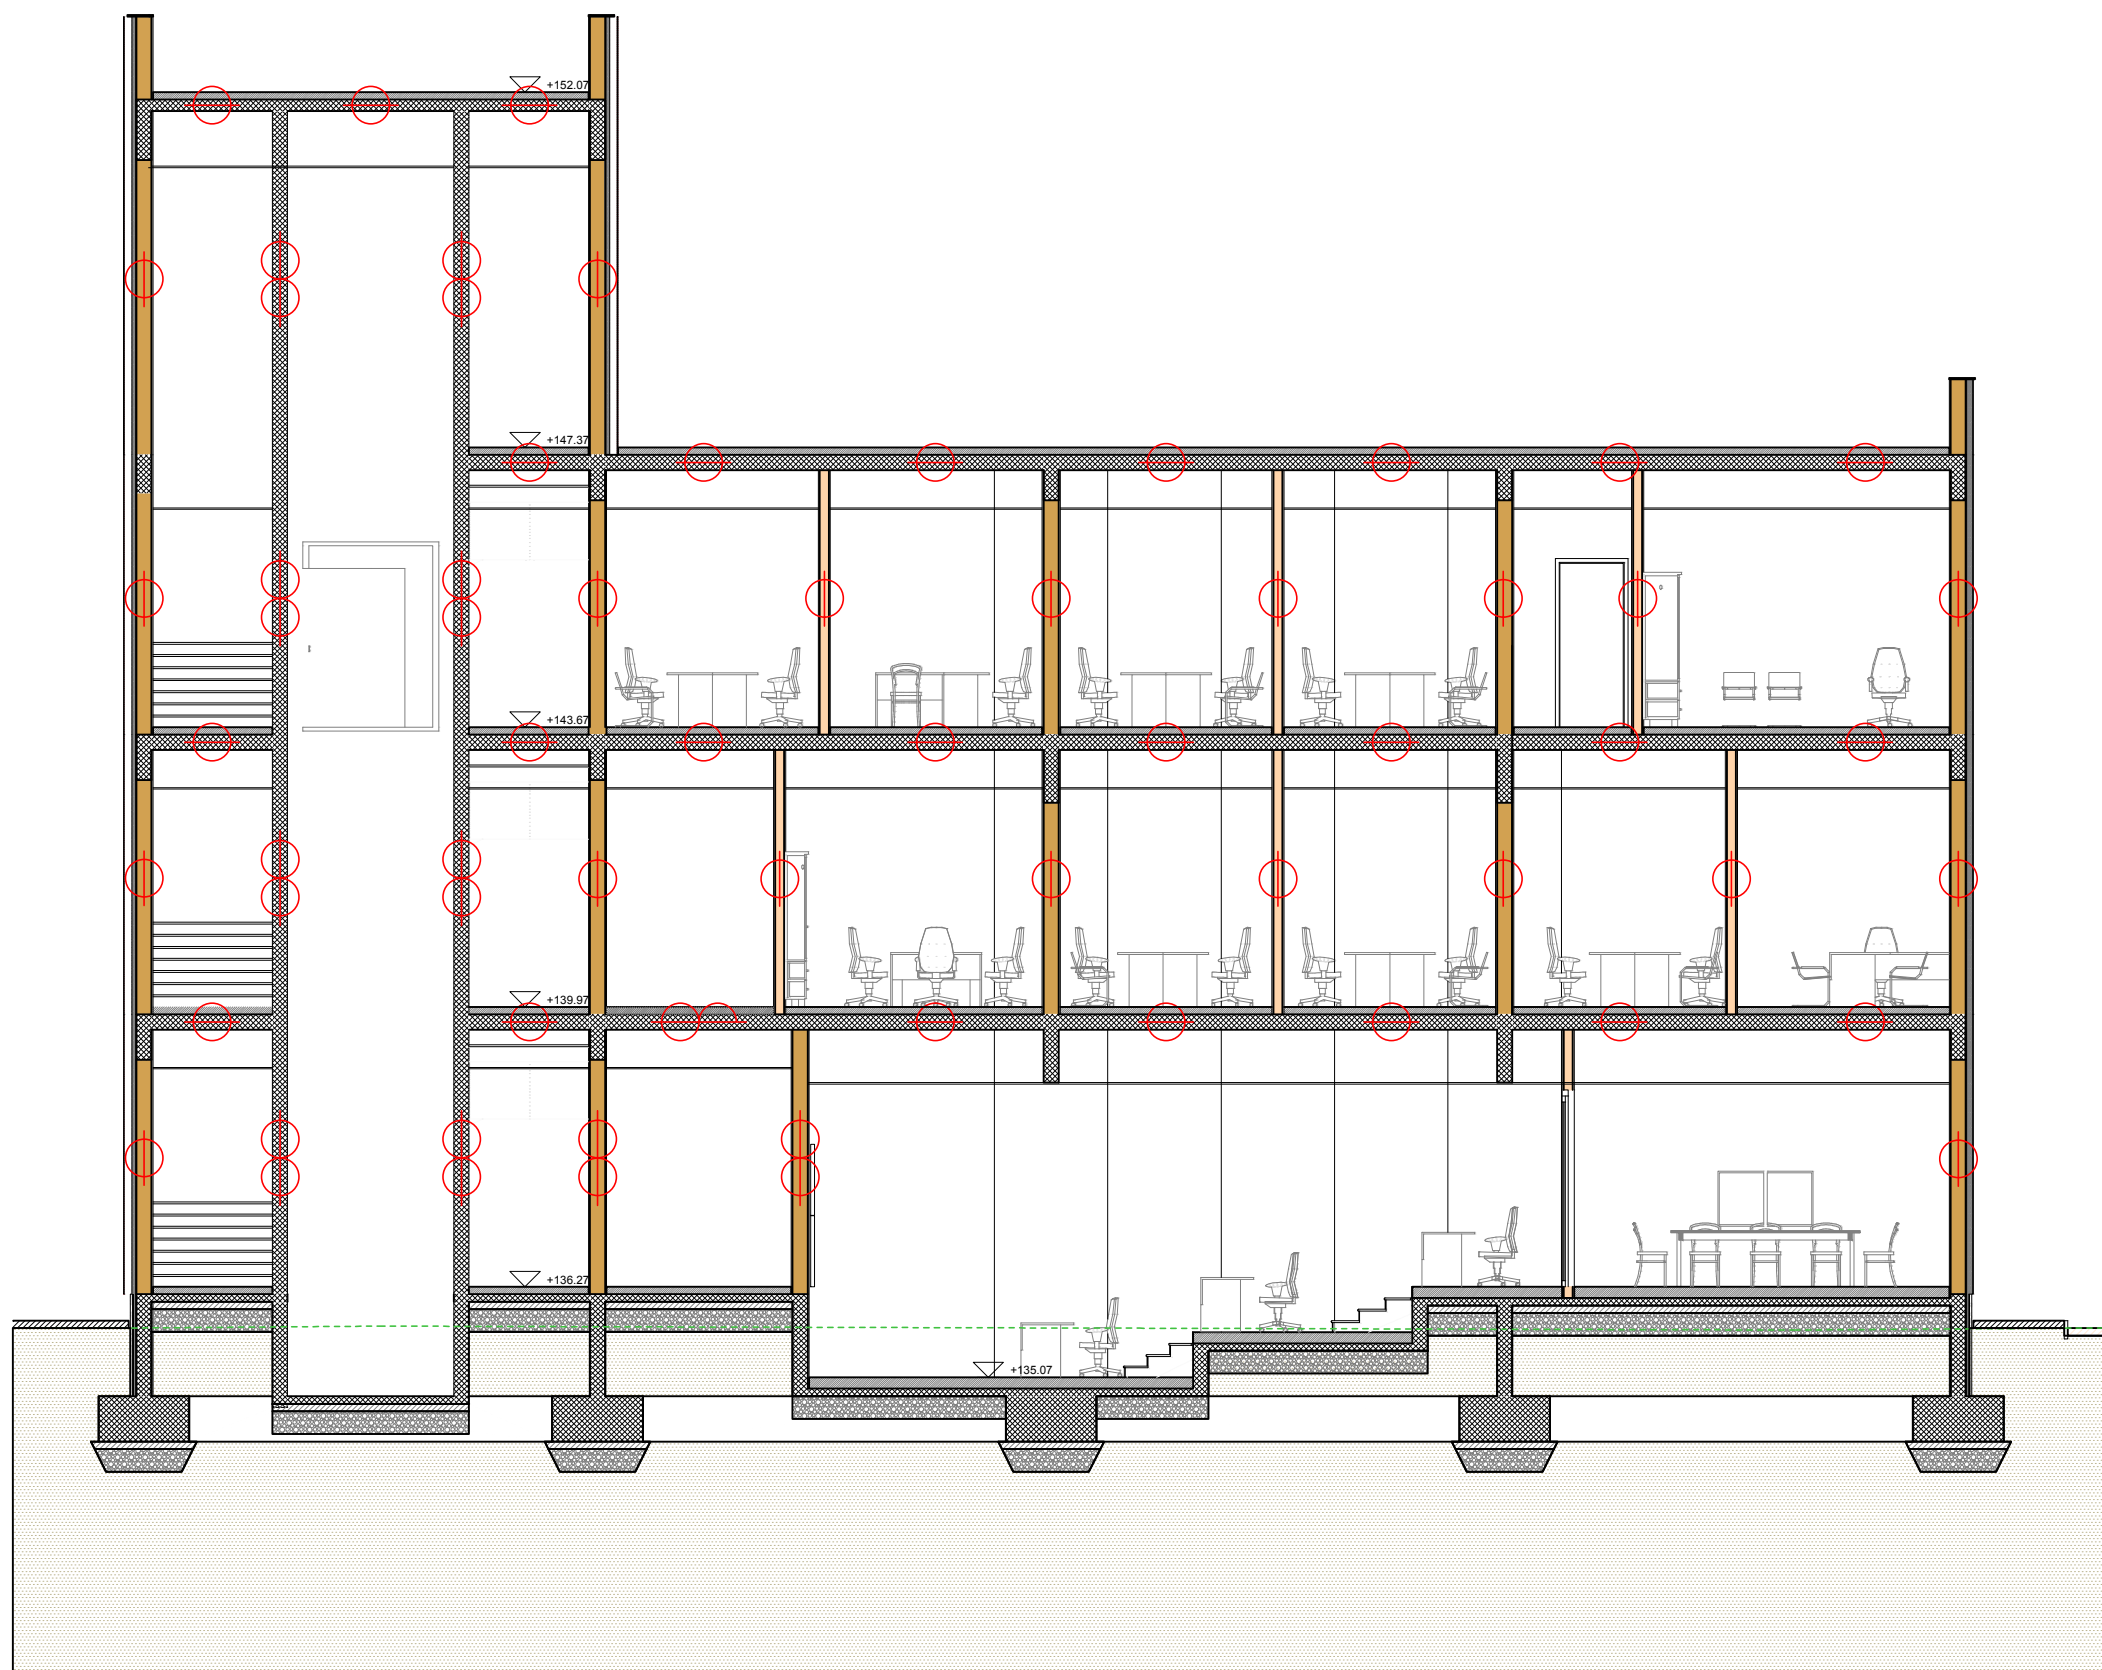

<p>PROJEKTANT DRUŠTVO ZA PROJEKTOVANJE, INŽENJERING, KONSALTING, PROMET ROBA I USLUGA P A M I N G PROTECTION AND MECHANICAL ENGINEERING ul. Desanke Maksimović br. 28, Podgorica Tel.: +382 67 607 714; e-mail: ivanzop@yahoo.com</p>		<p>INVESTITOR MINISTARSTVO UTRAŠNJIH POSLOVA CRNE GORE</p>			
<p>OBJEKAT: CENTRALNIH DJELATNOSTI ADMINISTRATIVNI OBJEKAT MUP-a</p>		<p>LOKACIJA: PODGORICA</p>			
<p>GLAVNI INŽENJER: ALEKSANDAR LAKOVIĆ, dipl. ing. arh.</p>		<p>VRSTA TEHNIČKE DOKUMENTACIJE GLAVNI PROJEKAT</p>			
<p>ODGOVORNI INŽENJER: IVAN ČUKOVIĆ, Spec. Sci. maš. i zop-a</p>		<p>DIO TEHNIČKE DOKUMENTACIJE PROJEKAT ZAŠTITE OD POŽARA</p>			
<p>DATUM IZRADE i M.P. Mart 2023. god.</p>		<p>PRILOG PRESJEK</p>			
<p>BROJ PROJEKTA: ZOP 2431-03/23</p>		<p>DATUM REVIZIJE i M.P.</p>	<table border="1"> <tr> <td>RAZMJERA 1:100</td> <td>Br. PRILOGA 6.</td> </tr> </table>	RAZMJERA 1:100	Br. PRILOGA 6.
RAZMJERA 1:100	Br. PRILOGA 6.				