




Блок 1

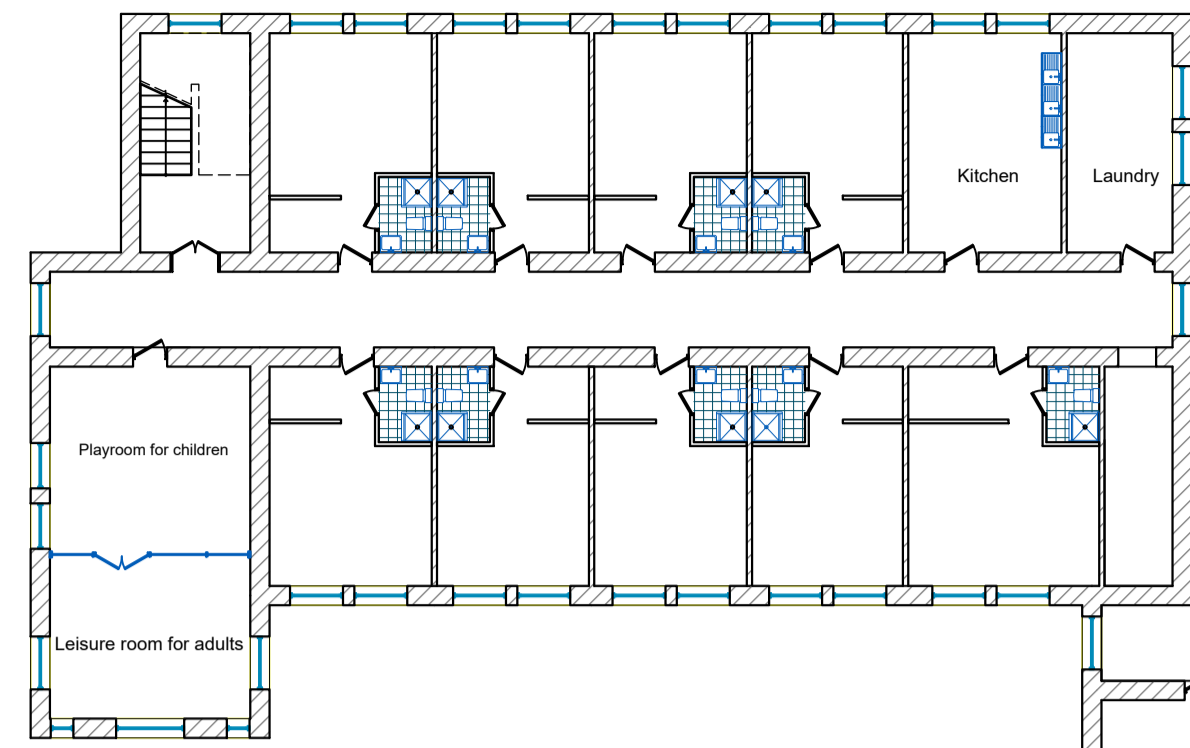

Блок 2

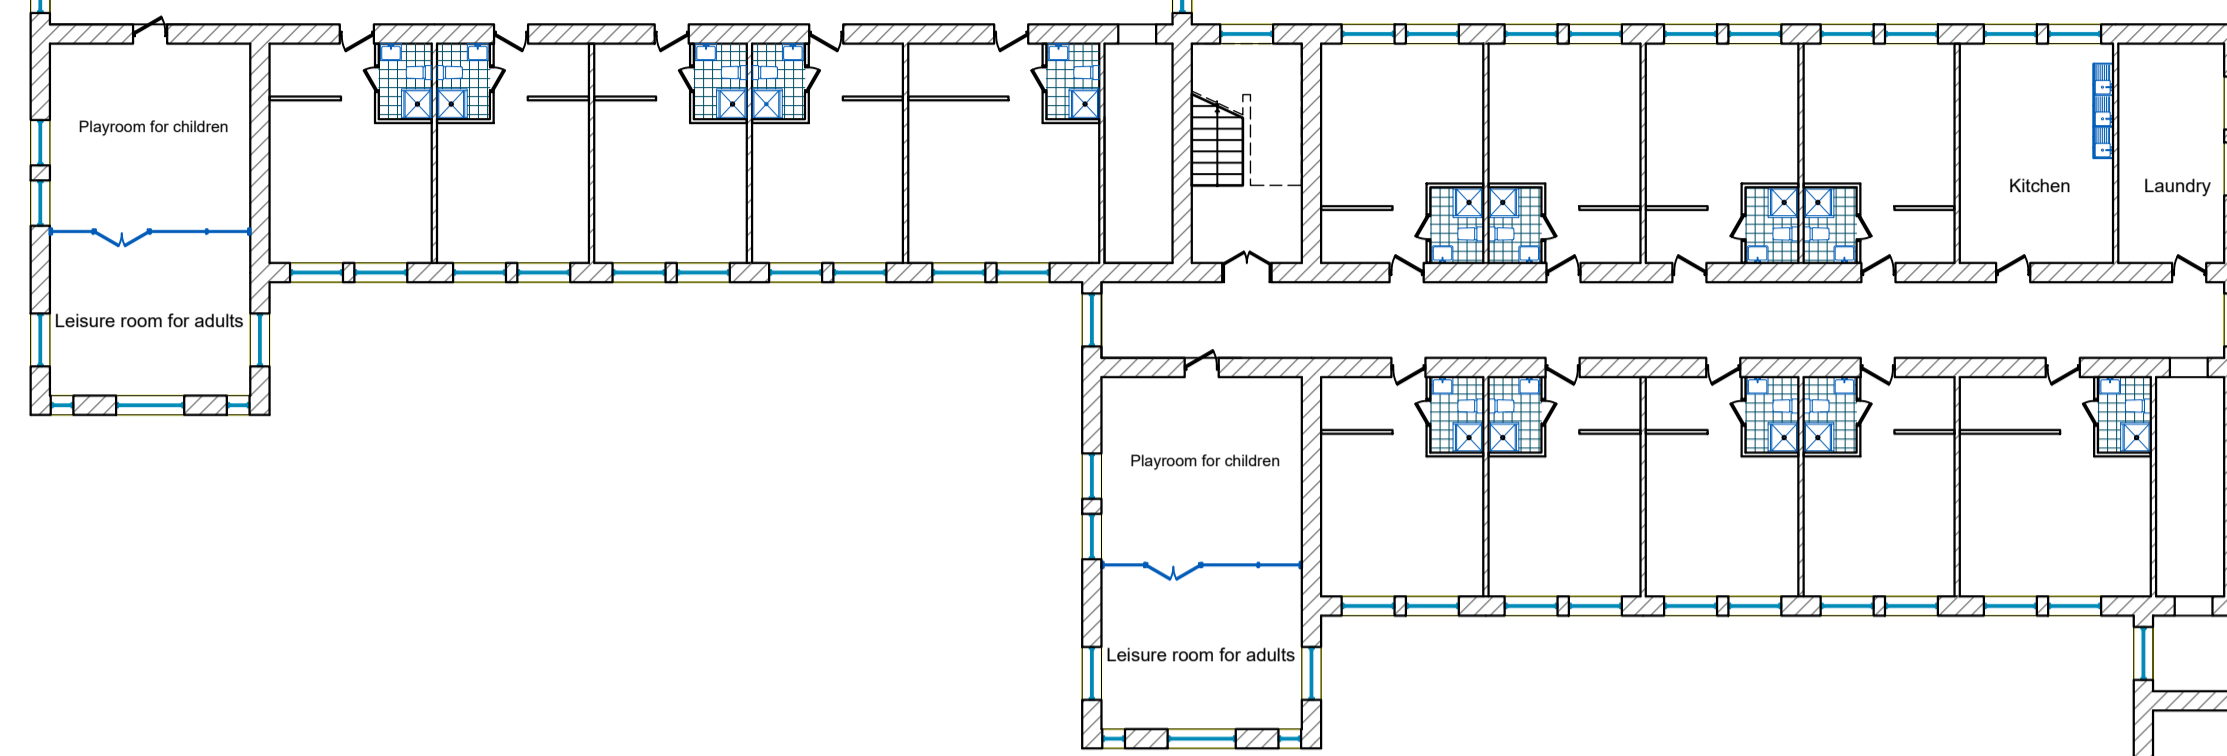


Блок 3

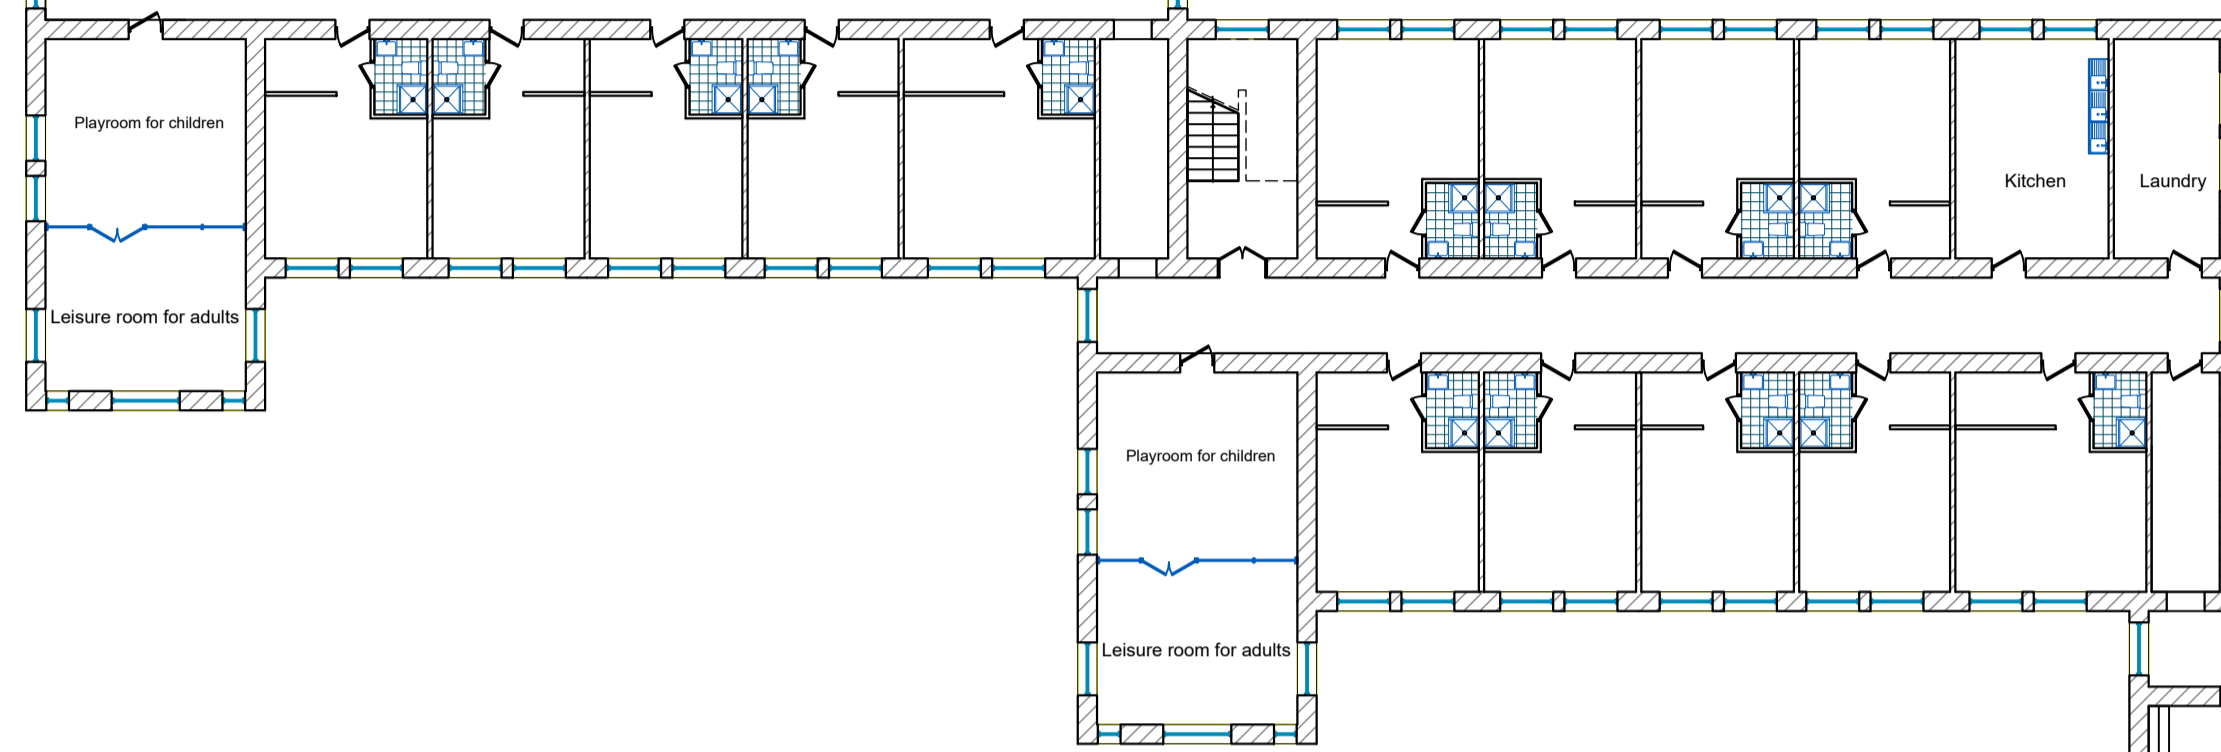

Блок 4




Блок 5

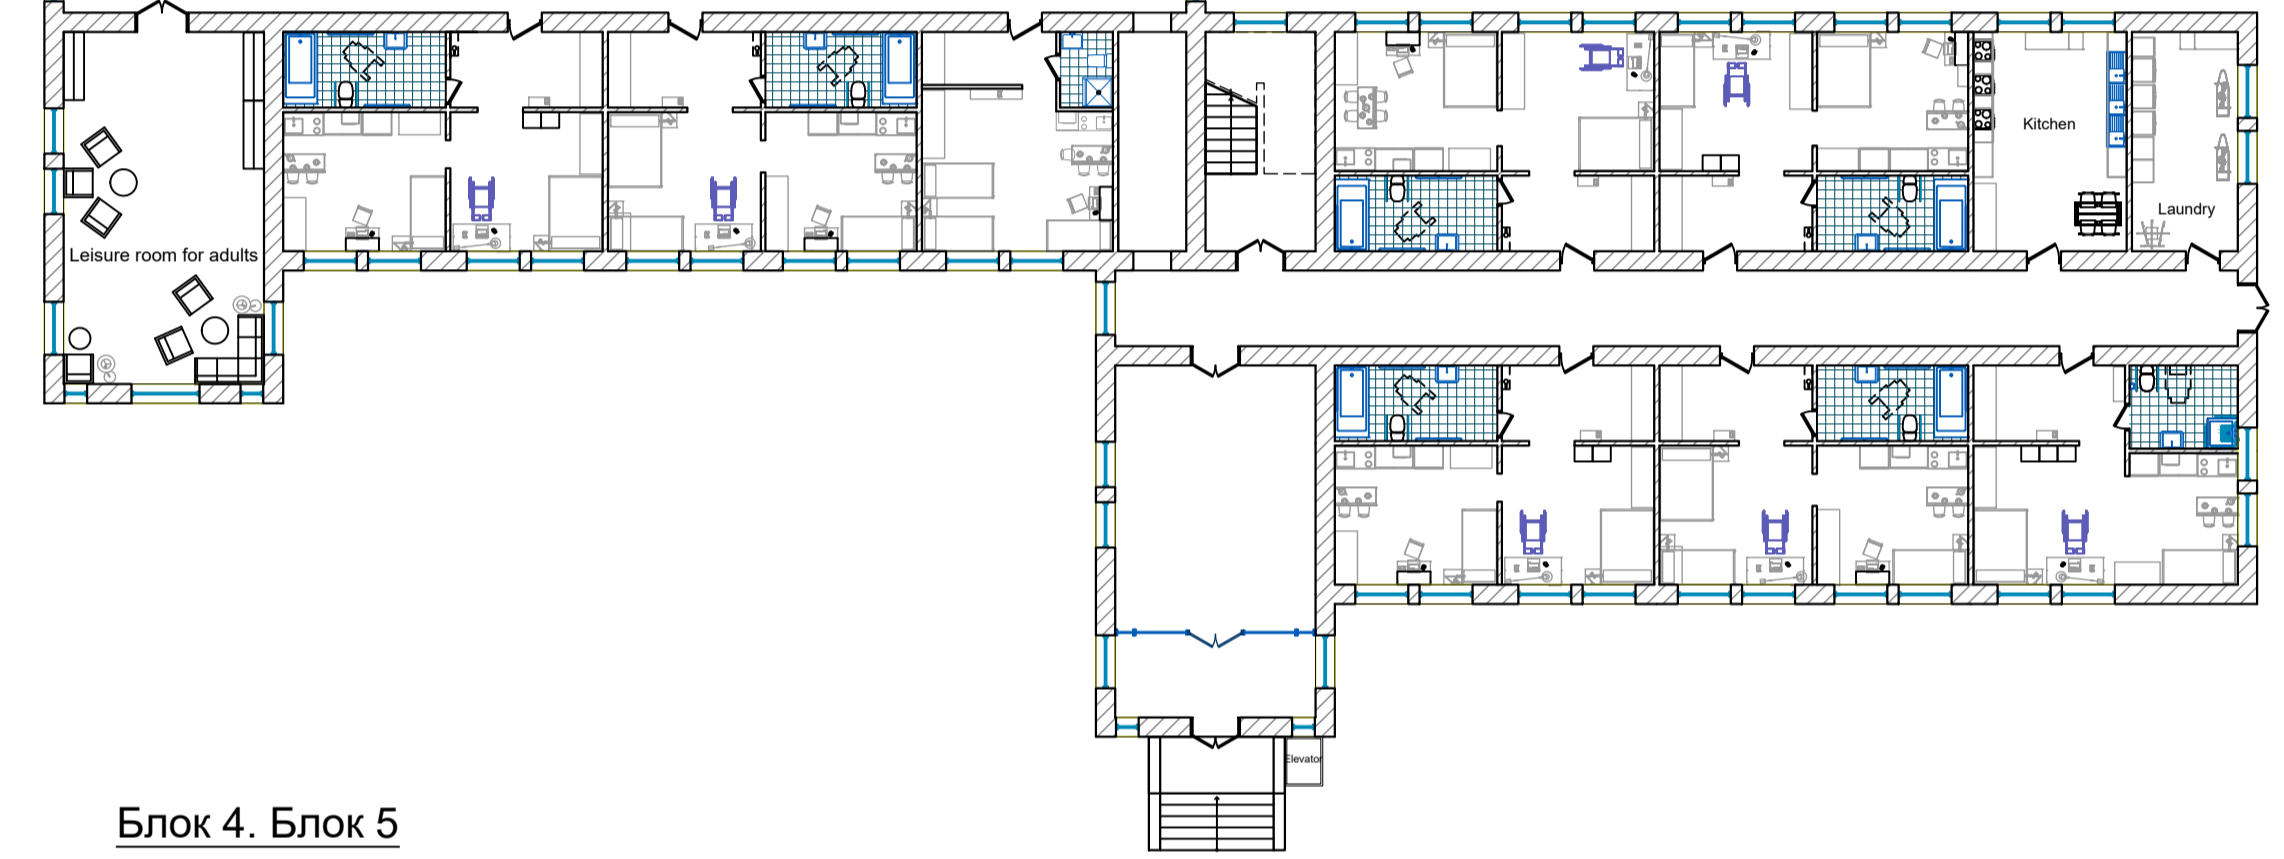


Блок 4. Блок 5

Експлікація приміщень

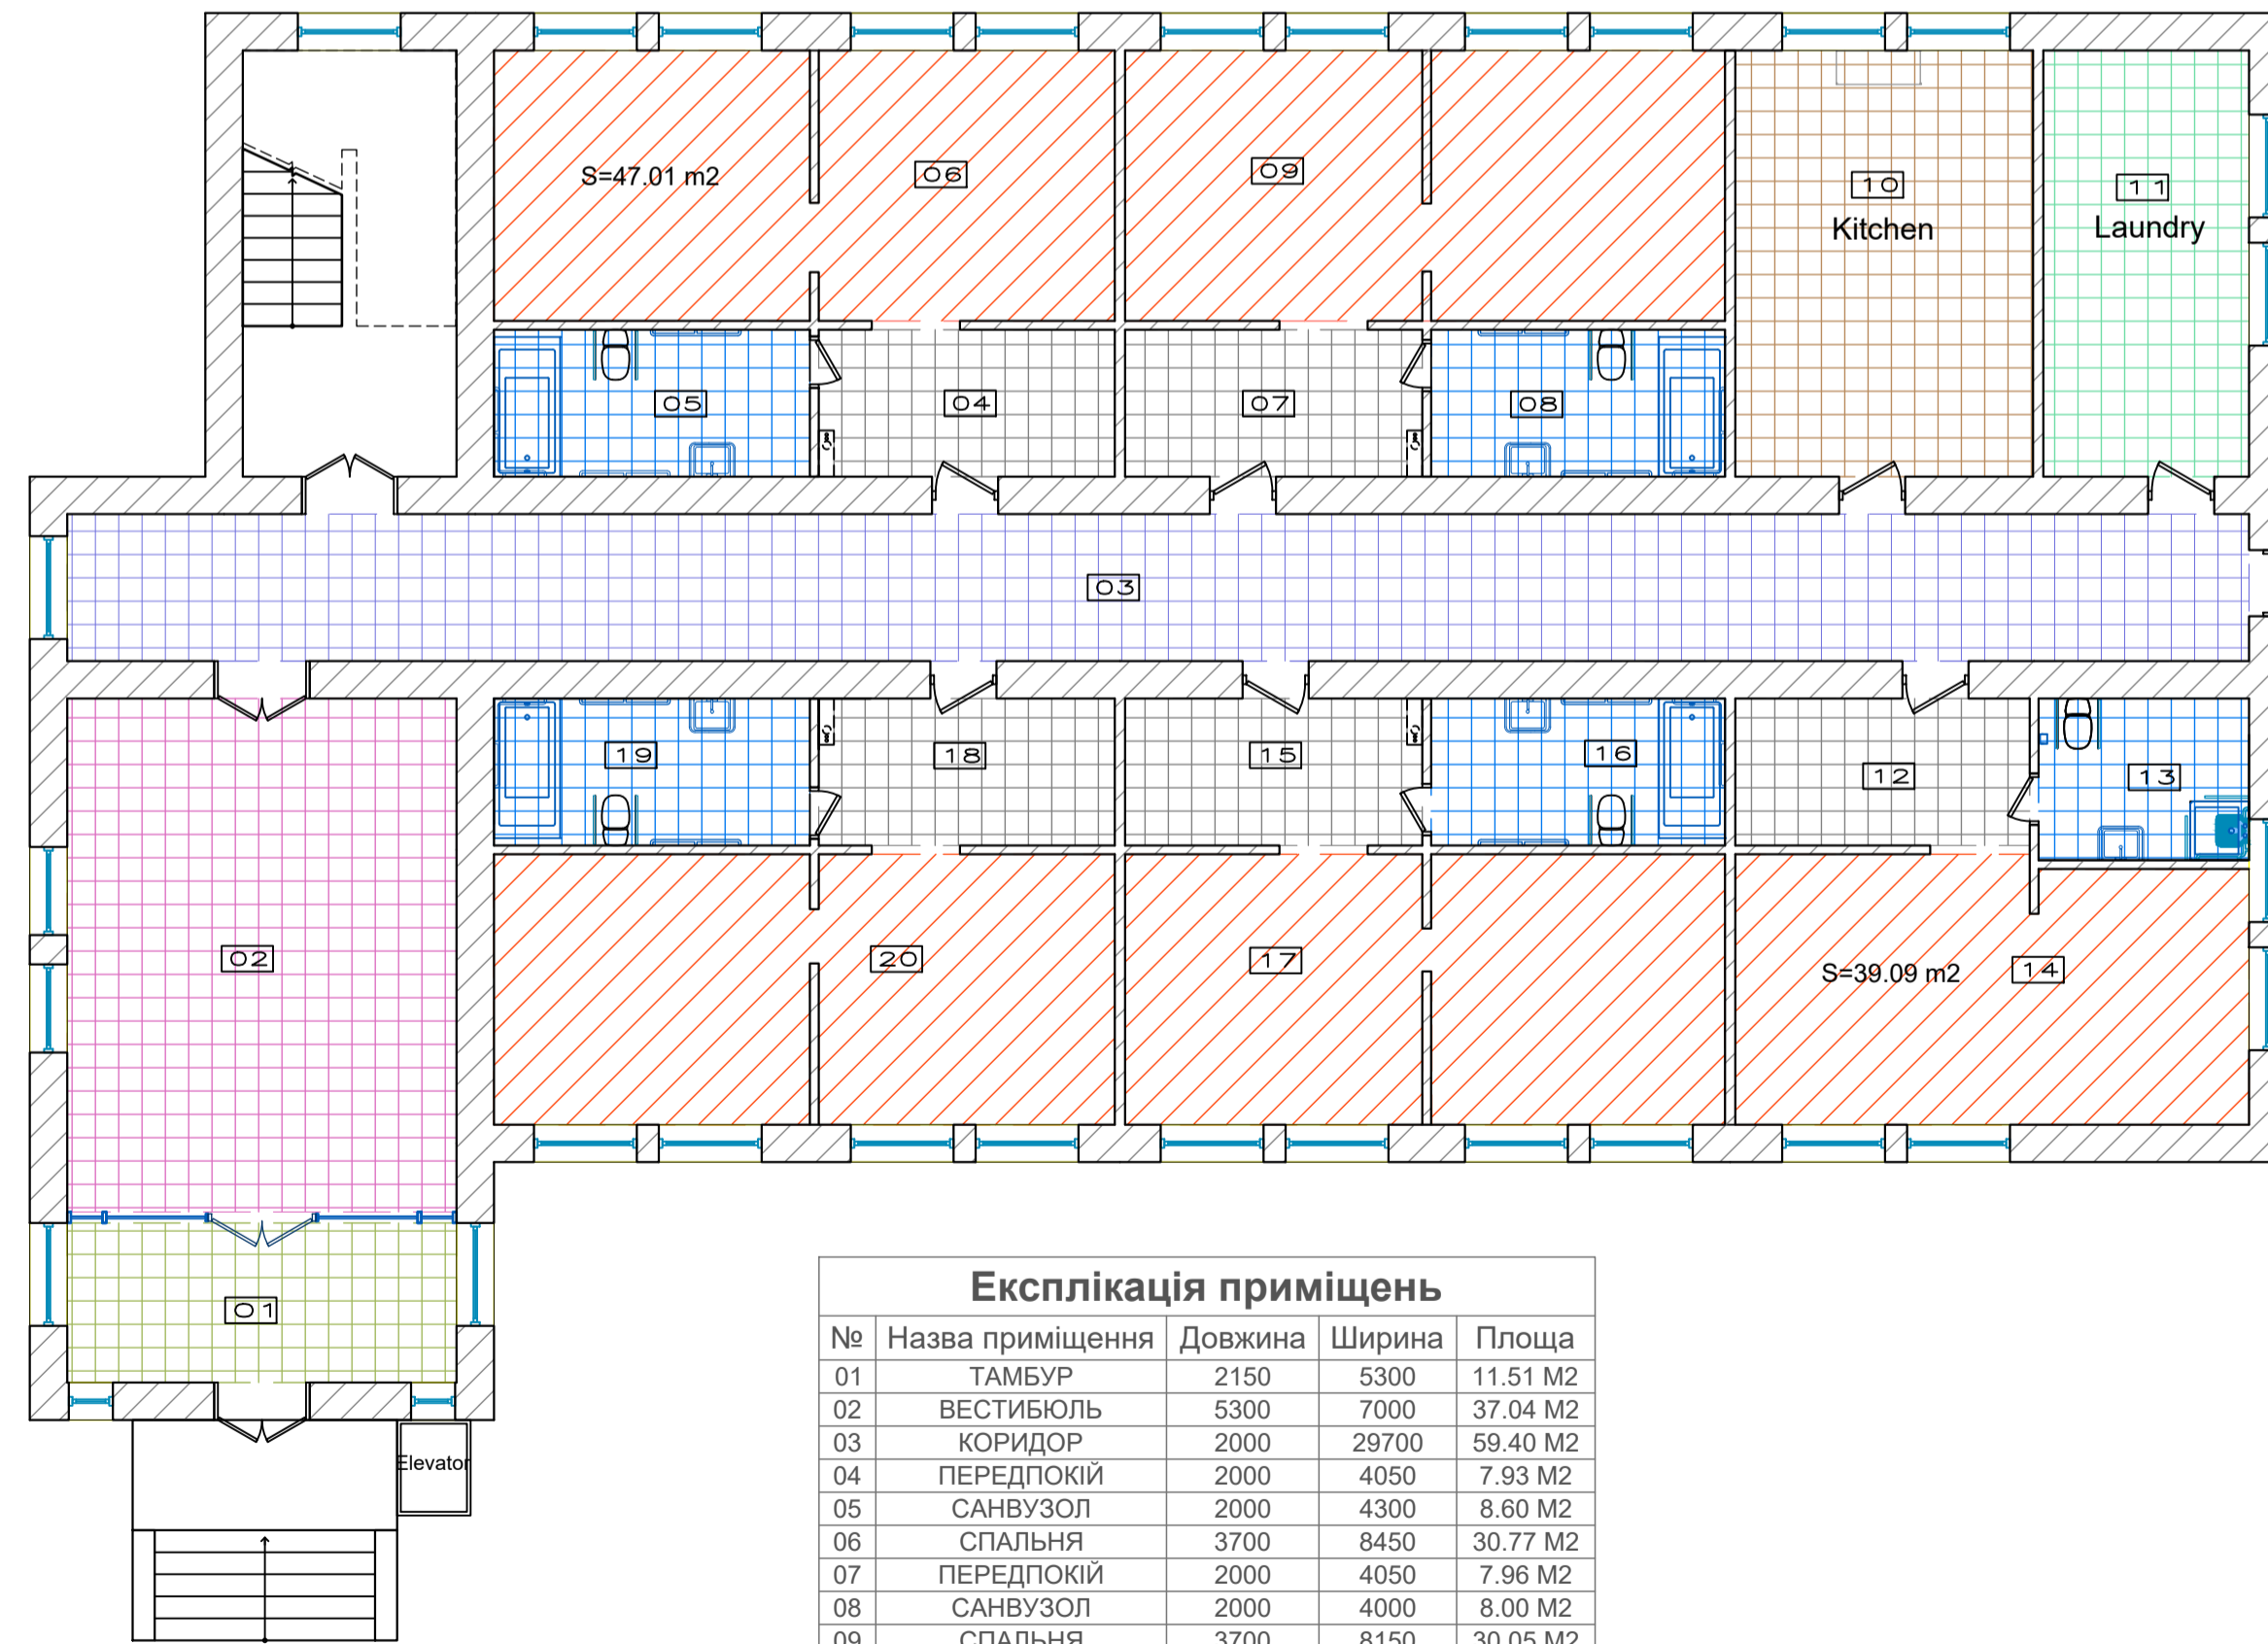

Експлікація приміщень				
№	Назва приміщення	Довжина	Ширина	Площа
01	ТАМБУР	2150	5300	11.51 M2
02	ВЕСТИБЮЛЬ	5300	7000	37.04 M2
03	КОРИДОР	2000	29700	59.40 M2
04	ПЕРЕДПОКІЙ	2000	4050	7.93 M2
05	САНВУЗОЛ	2000	4300	8.60 M2
06	СПАЛЬНЯ	3700	8450	30.77 M2
07	ПЕРЕДПОКІЙ	2000	4050	7.96 M2
08	САНВУЗОЛ	2000	4000	8.00 M2
09	СПАЛЬНЯ	3700	8150	30.05 M2
10	КУХНЯ	5800	4050	23.51 M2
11	ПРАЛЬНЯ	2800	5800	16.25 M2
12	ПЕРЕДПОКІЙ	2000	4000	8.02 M2
13	САНВУЗОЛ	2200	2850	6.30 M2
14	СПАЛЬНЯ	3700	7000	25.06 M2
15	ПЕРЕДПОКІЙ	2000	4050	7.96 M2
16	САНВУЗОЛ	2000	4000	8.00 M2
17	СПАЛЬНЯ	3700	8150	29.66 M2
18	ПЕРЕДПОКІЙ	2000	4050	7.93 M2
19	САНВУЗОЛ	2000	4300	8.60 M2
20	СПАЛЬНЯ	3700	8450	30.74 M2
				373.30 M2

Блок 4. Блок 5
Муравальний план

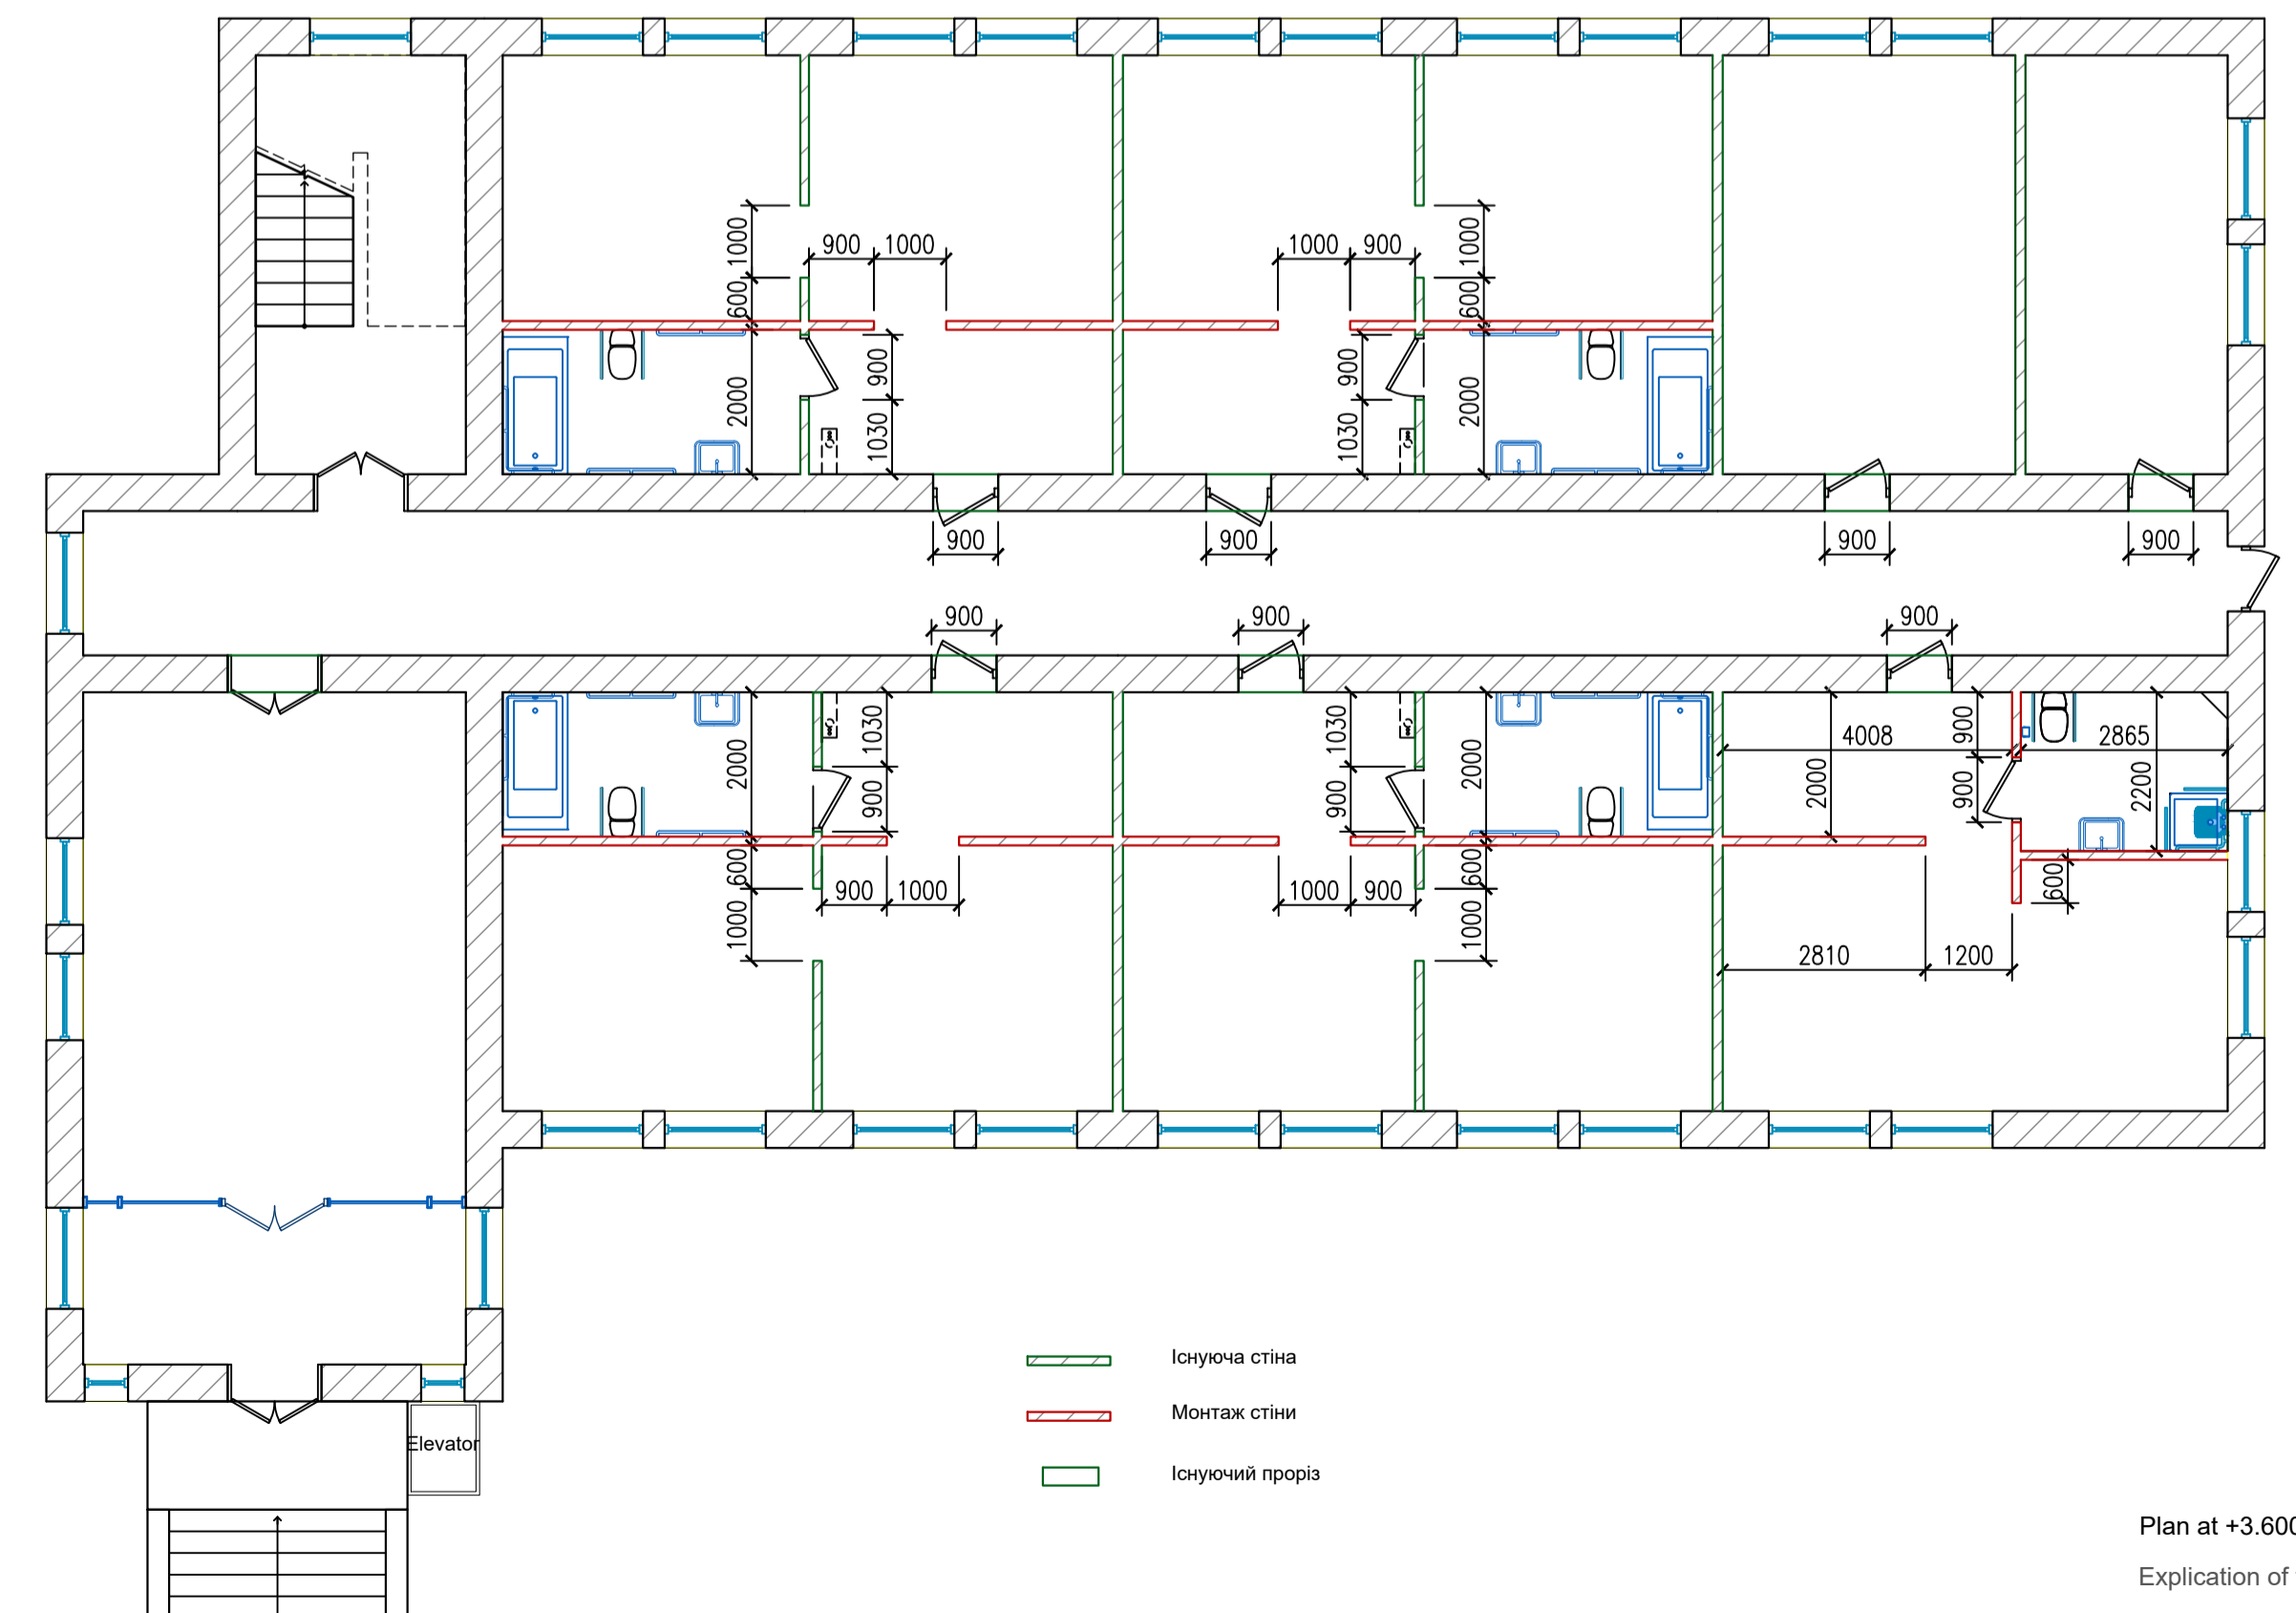

- Існуюча стіна
- Монтаж стіни
- Існуючий проїзд

Plan at +3.600
Explication of the premises