




Блок 1

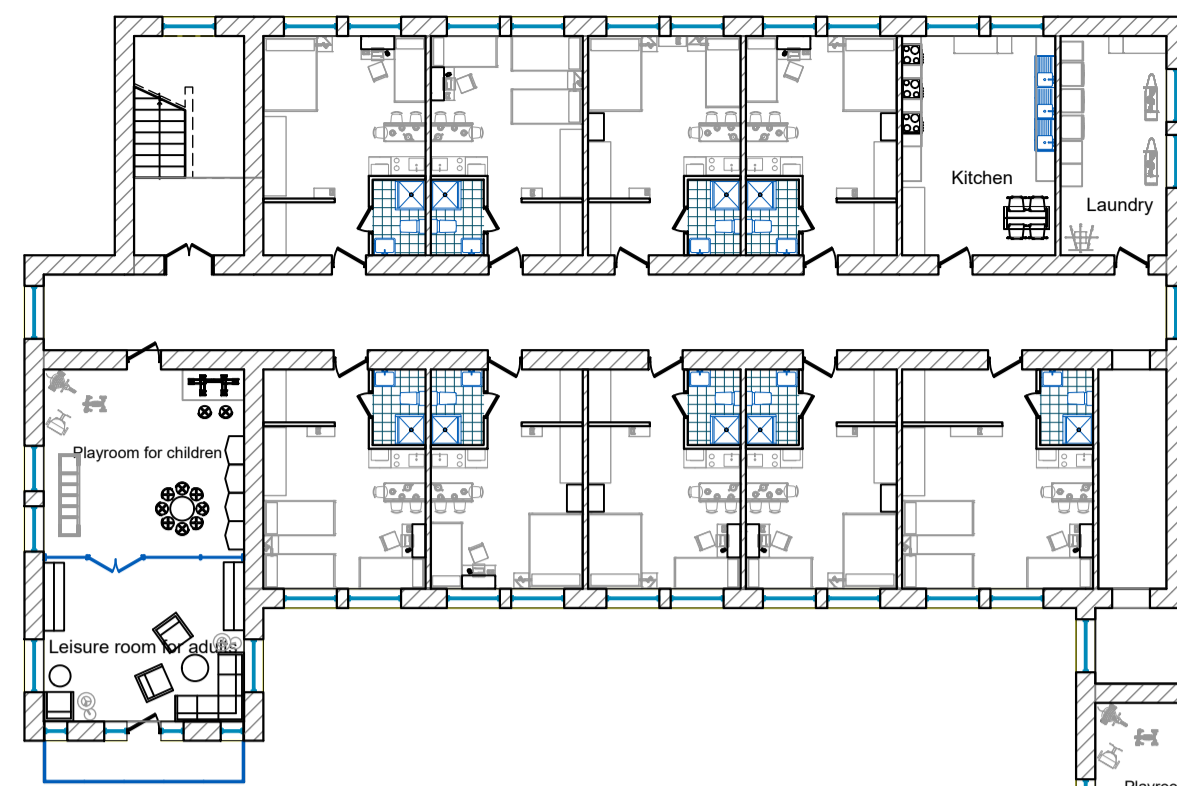


Блок 2

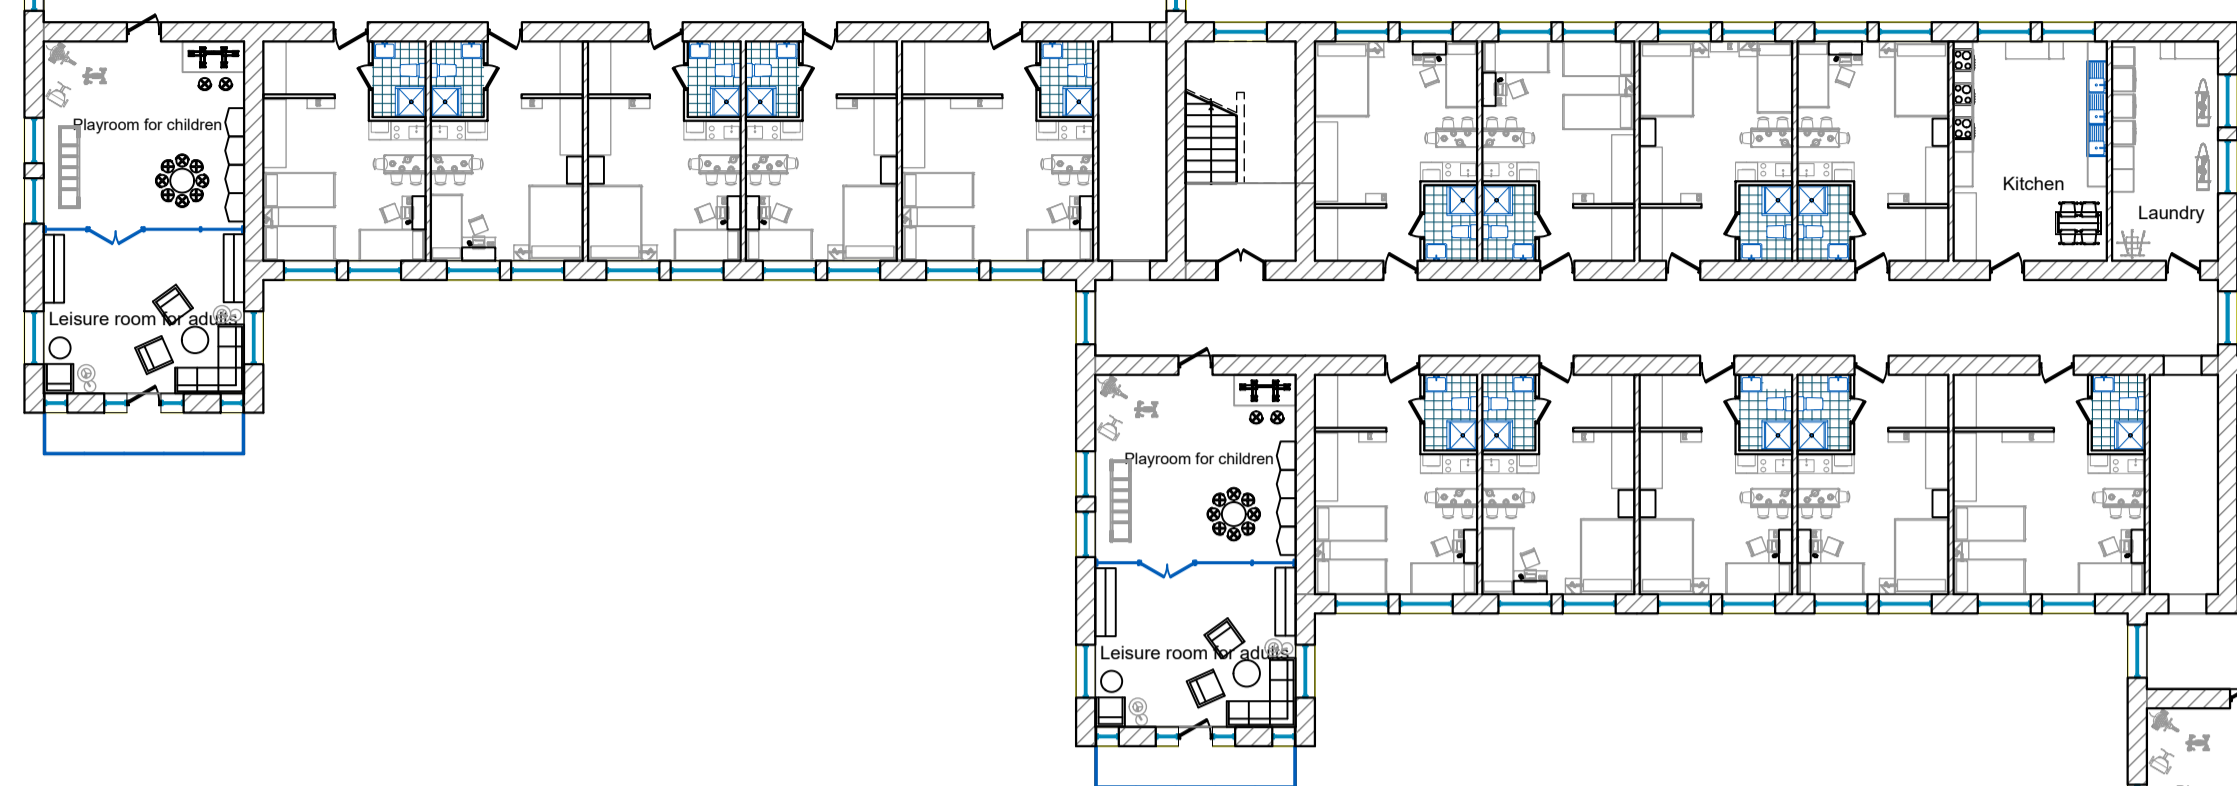


Блок 3

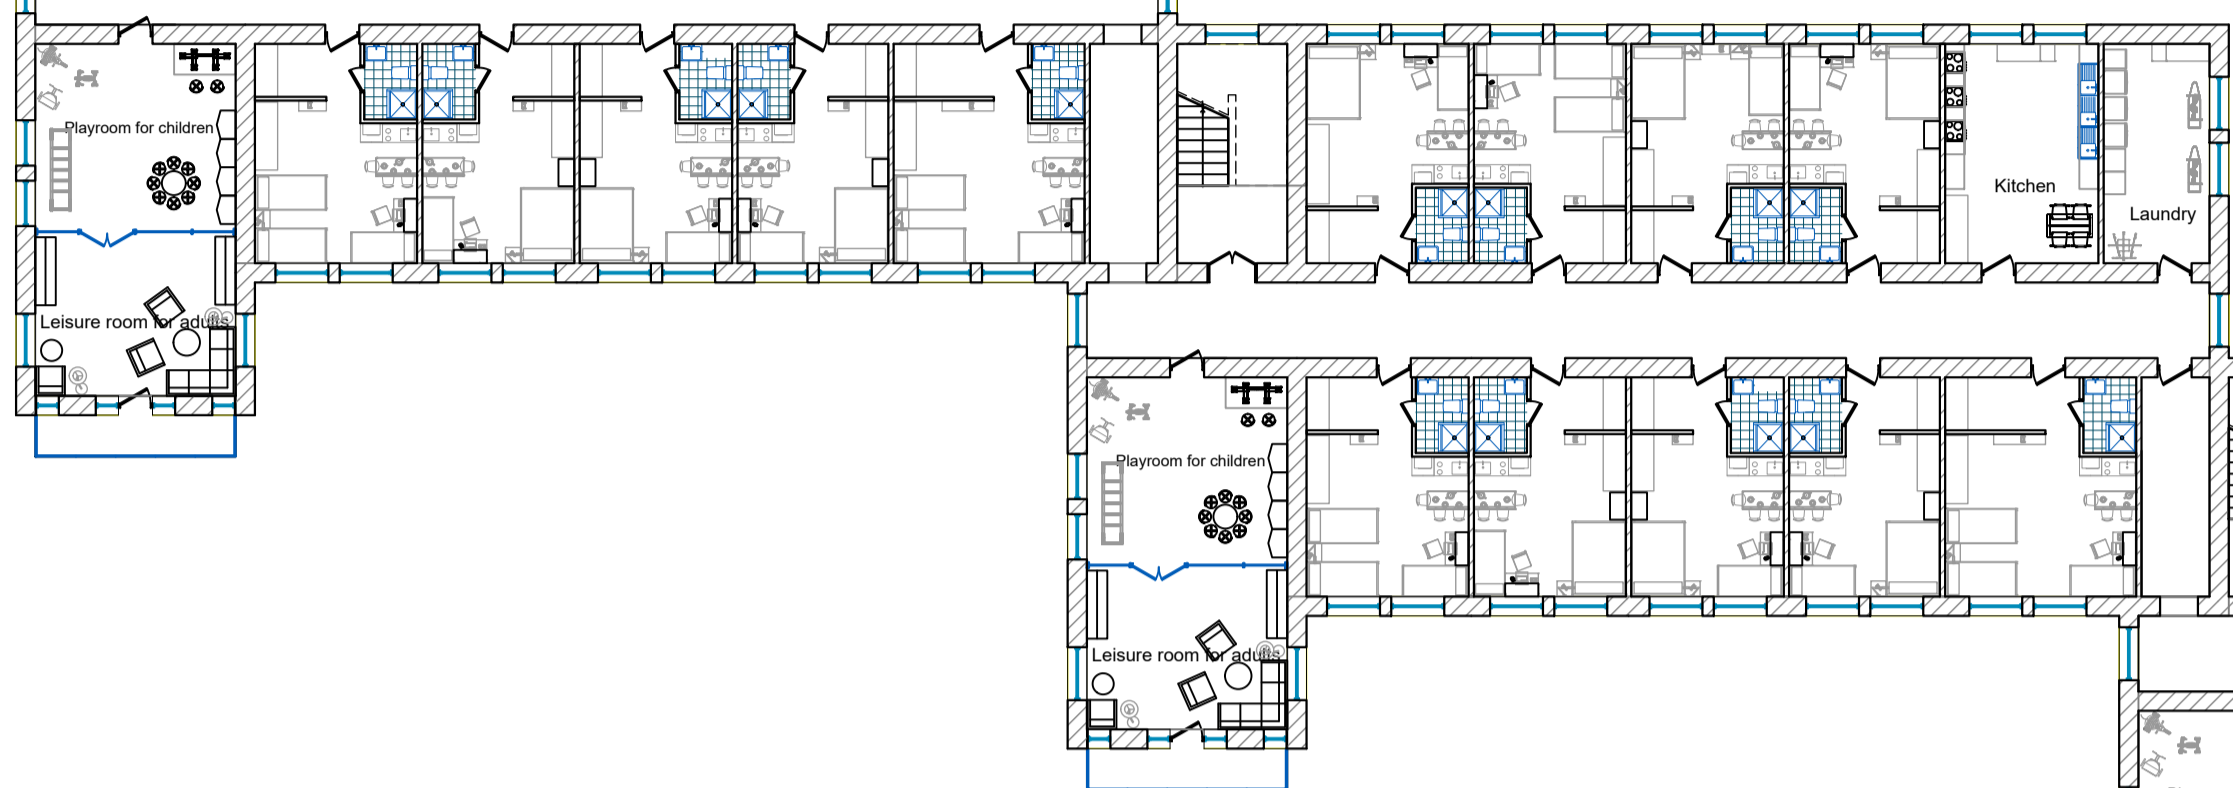

Блок 4

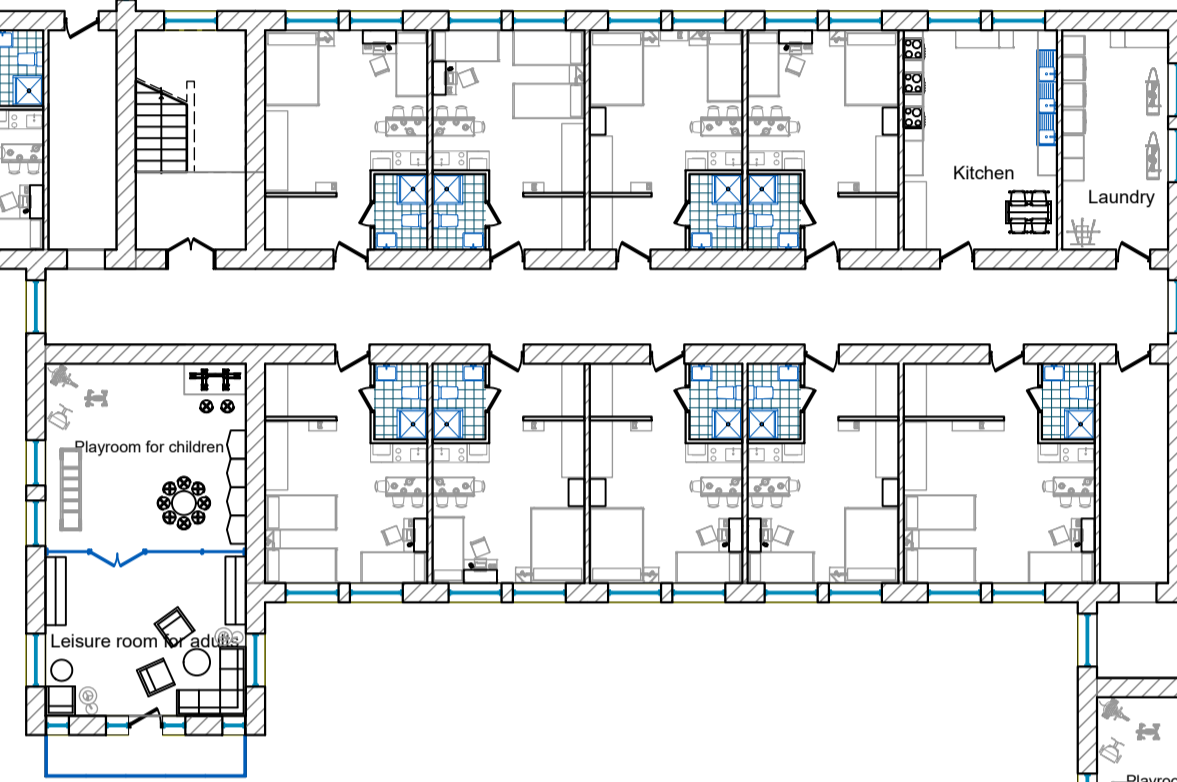


Блок 5

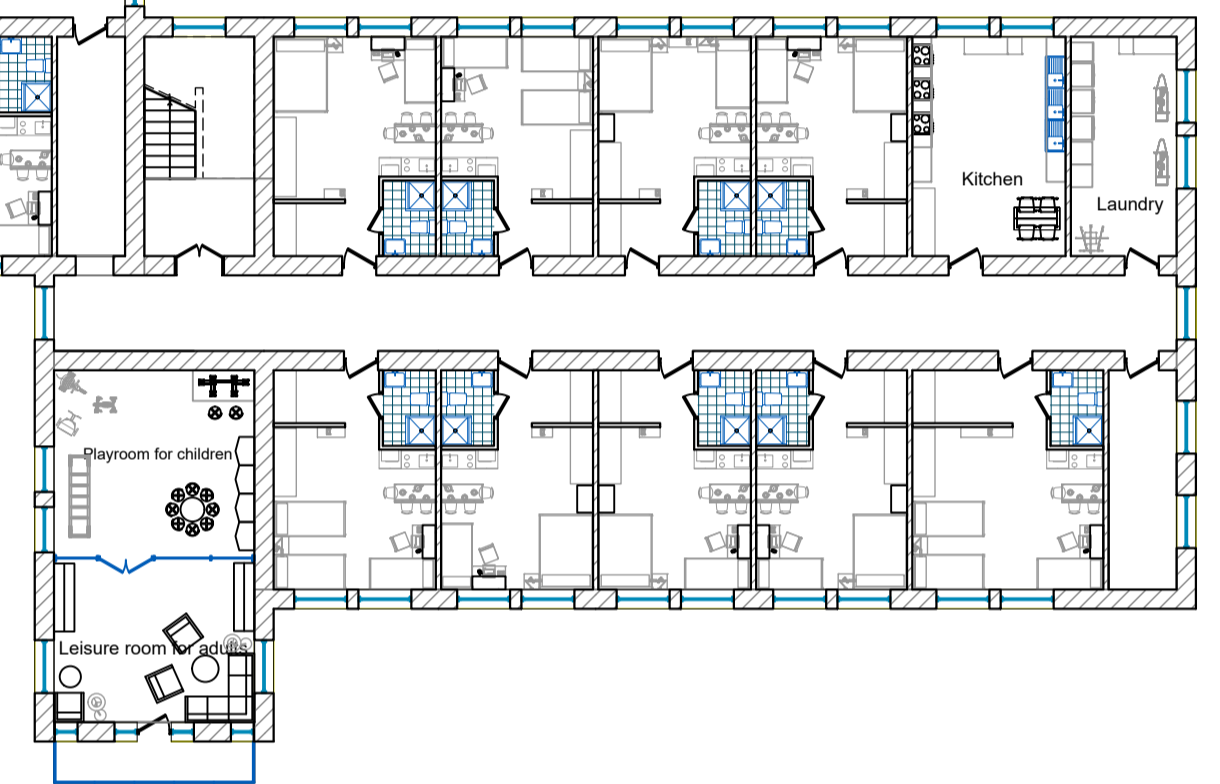


План на відм.+7.200 - 14.400

Експлікація приміщень

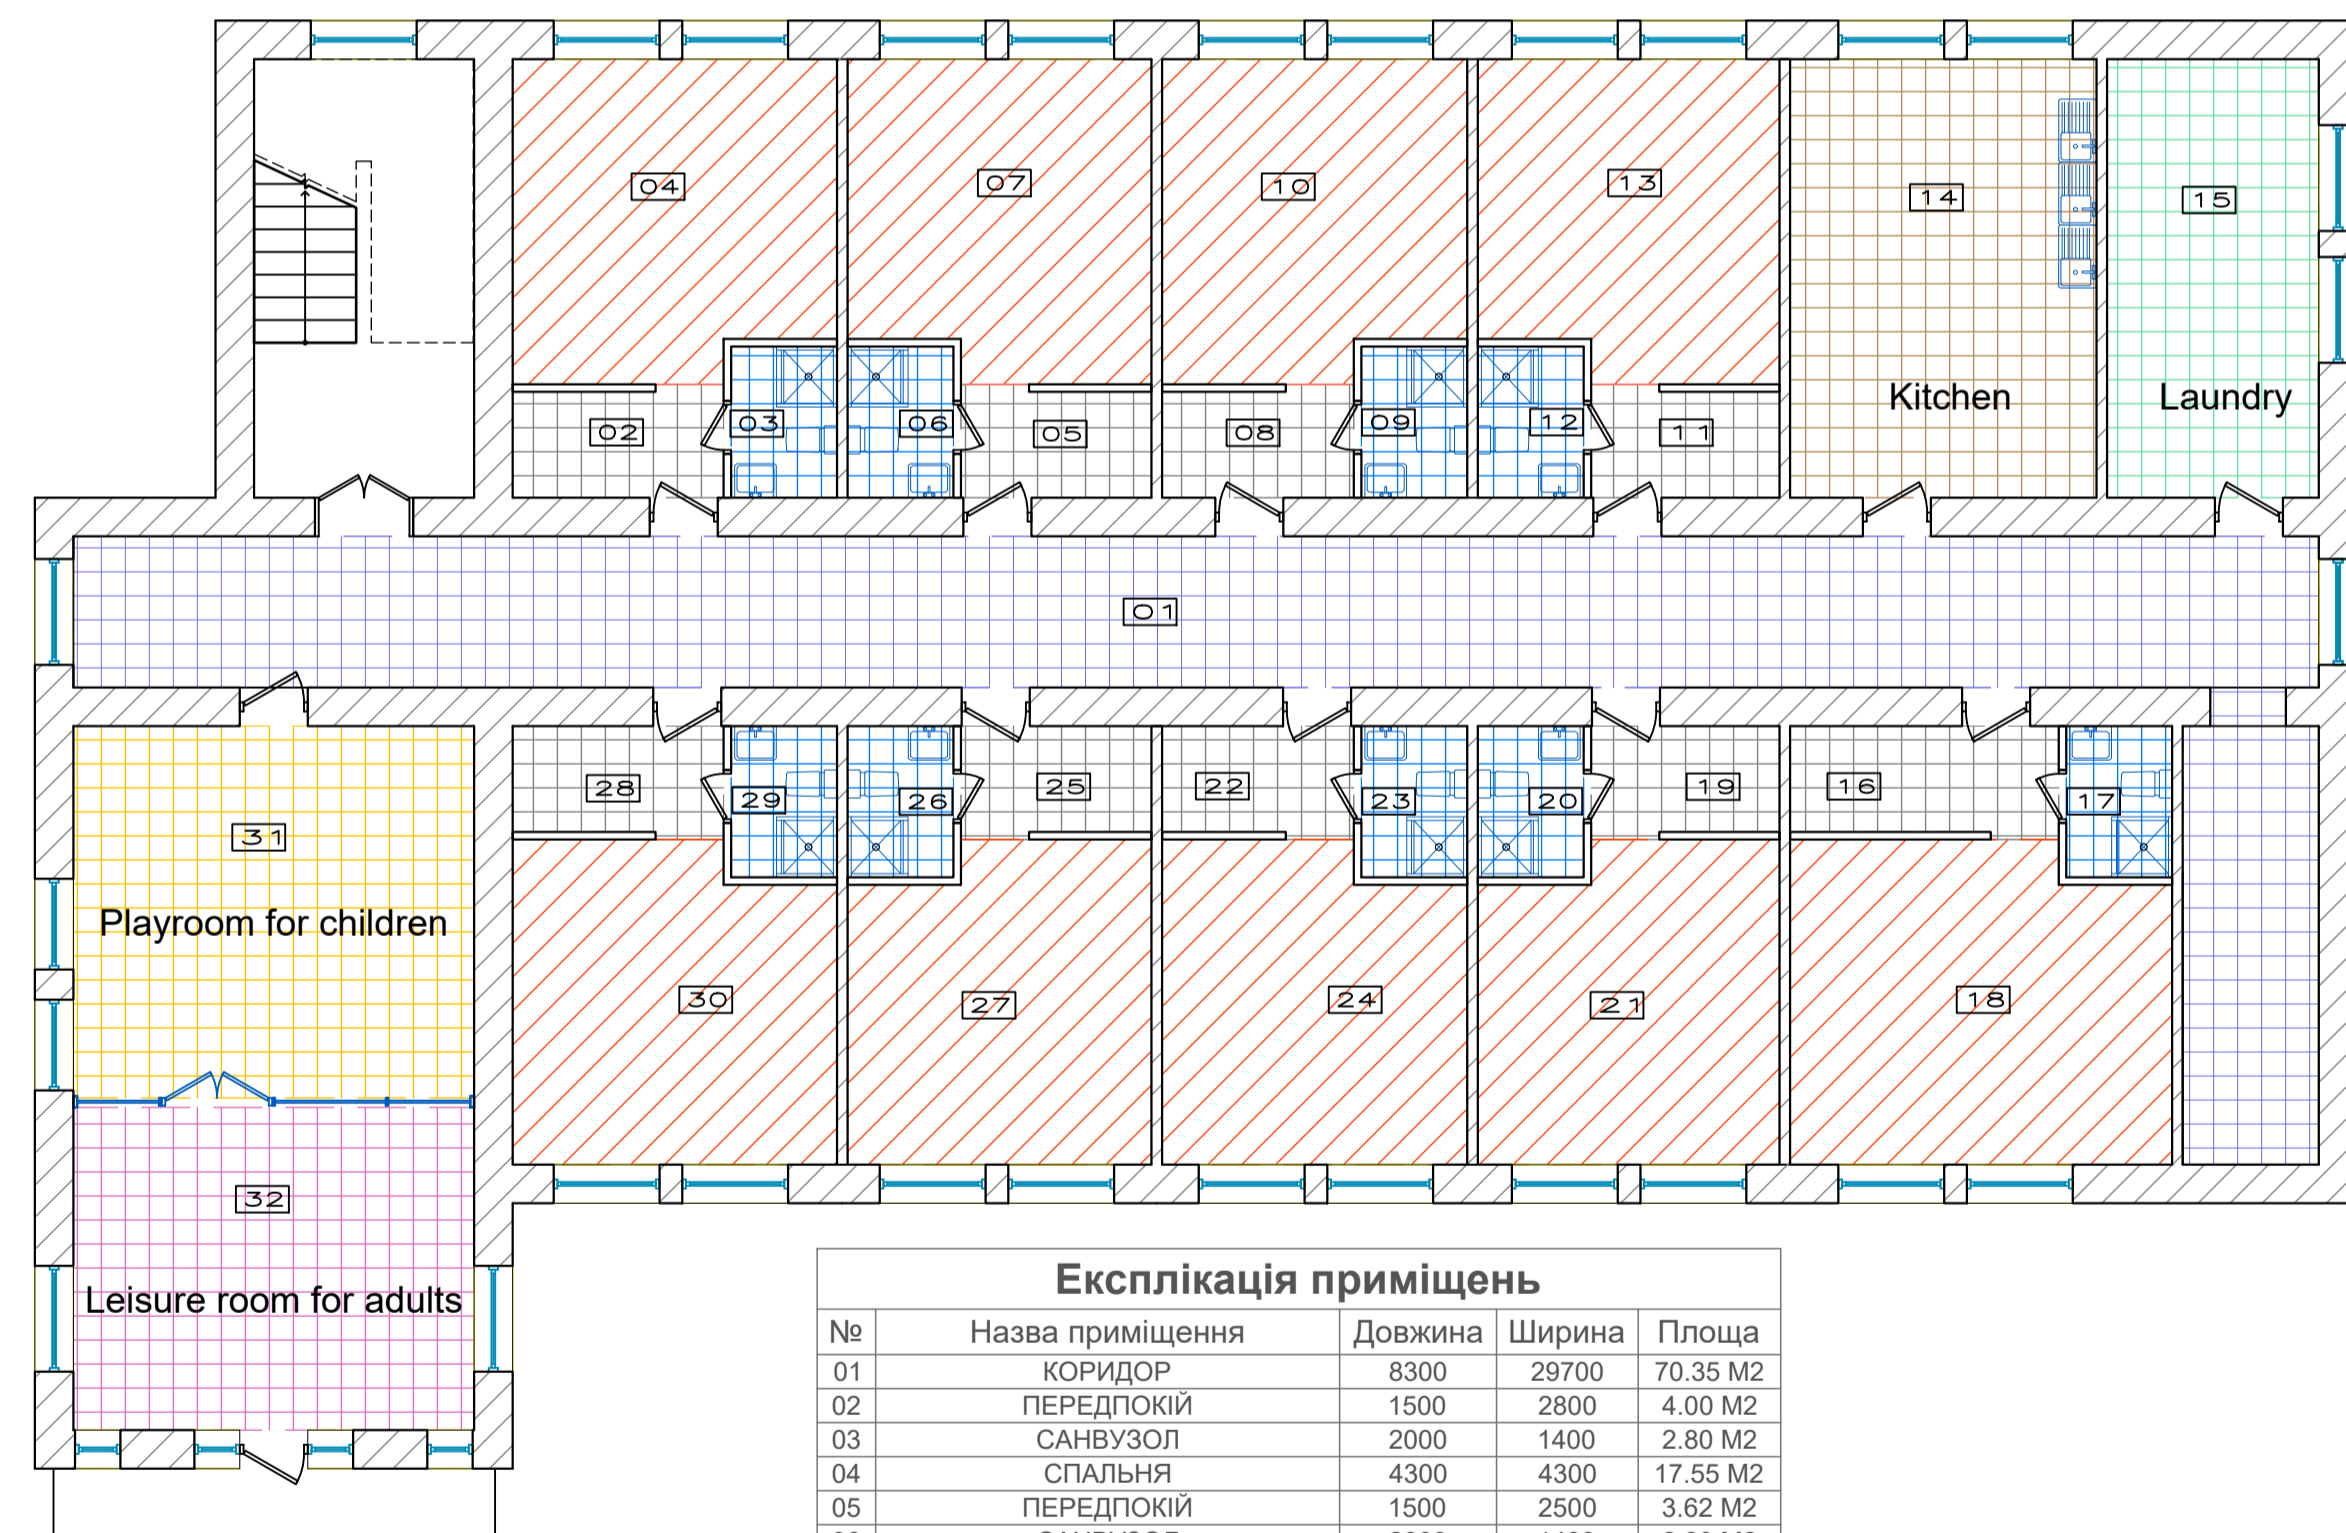

| Експлікація приміщень |                             |         |        |           |
|-----------------------|-----------------------------|---------|--------|-----------|
| №                     | Назва приміщення            | Довжина | Ширина | Площа     |
| 01                    | КОРИДОР                     | 8300    | 29700  | 70.35 M2  |
| 02                    | ПЕРЕДПОКІЙ                  | 1500    | 2800   | 4.00 M2   |
| 03                    | САНВУЗОЛ                    | 2000    | 1400   | 2.80 M2   |
| 04                    | СПАЛЬНЯ                     | 4300    | 4300   | 17.55 M2  |
| 05                    | ПЕРЕДПОКІЙ                  | 1500    | 2500   | 3.62 M2   |
| 06                    | САНВУЗОЛ                    | 2000    | 1400   | 2.80 M2   |
| 07                    | СПАЛЬНЯ                     | 4300    | 4000   | 16.39 M2  |
| 08                    | ПЕРЕДПОКІЙ                  | 1500    | 2550   | 3.64 M2   |
| 09                    | САНВУЗОЛ                    | 2000    | 1400   | 2.80 M2   |
| 10                    | СПАЛЬНЯ                     | 4300    | 4050   | 16.46 M2  |
| 11                    | ПЕРЕДПОКІЙ                  | 1500    | 2500   | 3.58 M2   |
| 12                    | САНВУЗОЛ                    | 2000    | 1400   | 2.80 M2   |
| 13                    | СПАЛЬНЯ                     | 4300    | 4000   | 16.26 M2  |
| 14                    | КУХНЯ                       | 5800    | 4050   | 23.51 M2  |
| 15                    | ПРАЛЬНЯ                     | 2800    | 5800   | 16.25 M2  |
| 16                    | ПЕРЕДПОКІЙ                  | 1500    | 3550   | 5.06 M2   |
| 17                    | САНВУЗОЛ                    | 2000    | 1400   | 2.80 M2   |
| 18                    | СПАЛЬНЯ                     | 4300    | 5050   | 20.83 M2  |
| 19                    | ПЕРЕДПОКІЙ                  | 1500    | 2500   | 3.58 M2   |
| 20                    | САНВУЗОЛ                    | 2000    | 1400   | 2.80 M2   |
| 21                    | СПАЛЬНЯ                     | 4300    | 4000   | 16.26 M2  |
| 22                    | ПЕРЕДПОКІЙ                  | 1500    | 2550   | 3.64 M2   |
| 23                    | САНВУЗОЛ                    | 2000    | 1400   | 2.80 M2   |
| 24                    | СПАЛЬНЯ                     | 4300    | 4050   | 16.46 M2  |
| 25                    | ПЕРЕДПОКІЙ                  | 1500    | 2500   | 3.62 M2   |
| 26                    | САНВУЗОЛ                    | 2000    | 1400   | 2.80 M2   |
| 27                    | СПАЛЬНЯ                     | 4300    | 4000   | 16.39 M2  |
| 28                    | ПЕРЕДПОКІЙ                  | 1500    | 2800   | 4.00 M2   |
| 29                    | САНВУЗОЛ                    | 2000    | 1400   | 2.80 M2   |
| 30                    | СПАЛЬНЯ                     | 4300    | 4300   | 17.55 M2  |
| 31                    | ІГРОВА КІМНАТА ДЛЯ ДІТЕЙ    | 5300    | 4900   | 26.07 M2  |
| 32                    | КІМНАТА ДОСУГУ ДЛЯ ДОРОСЛИХ | 4250    | 5300   | 22.62 M2  |
|                       |                             |         |        | 372.84 M2 |

Мурувальний план

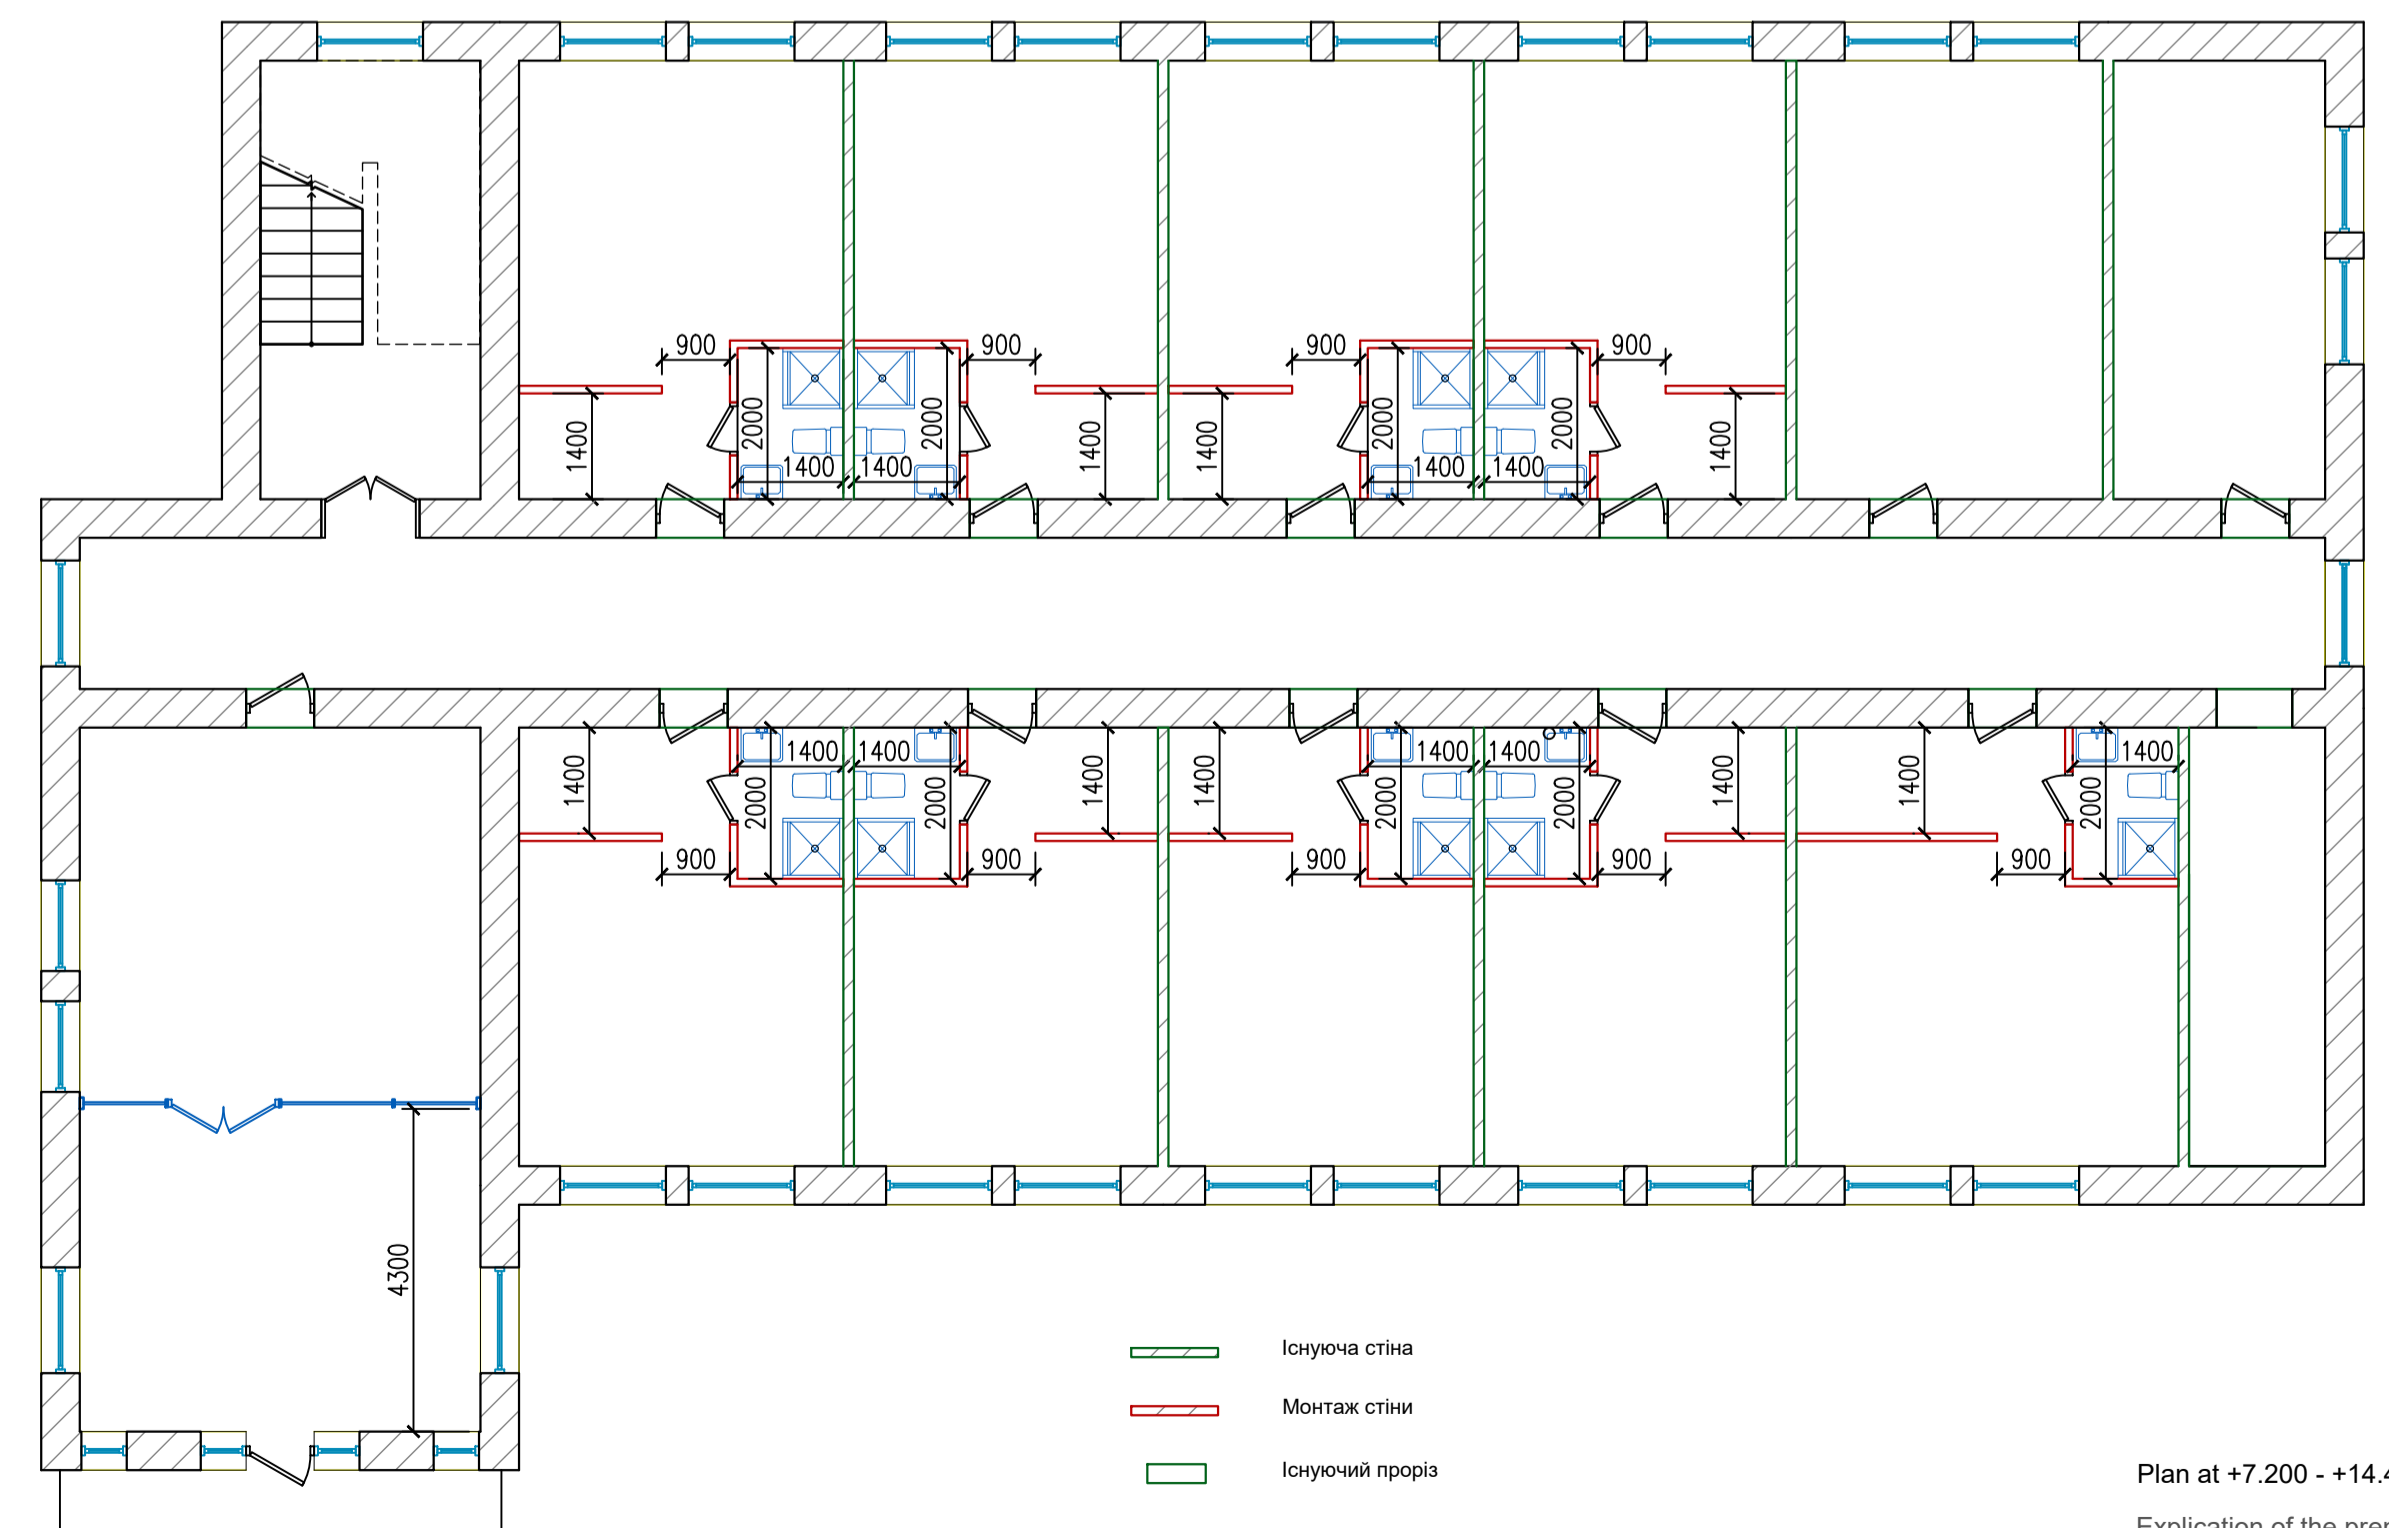

Plan at +7.200 - +14.400  
Explication of the premises