


MAŠINSKE INSTALACIJE - TERMOTEHNIKA
GRAFIČKI DIO

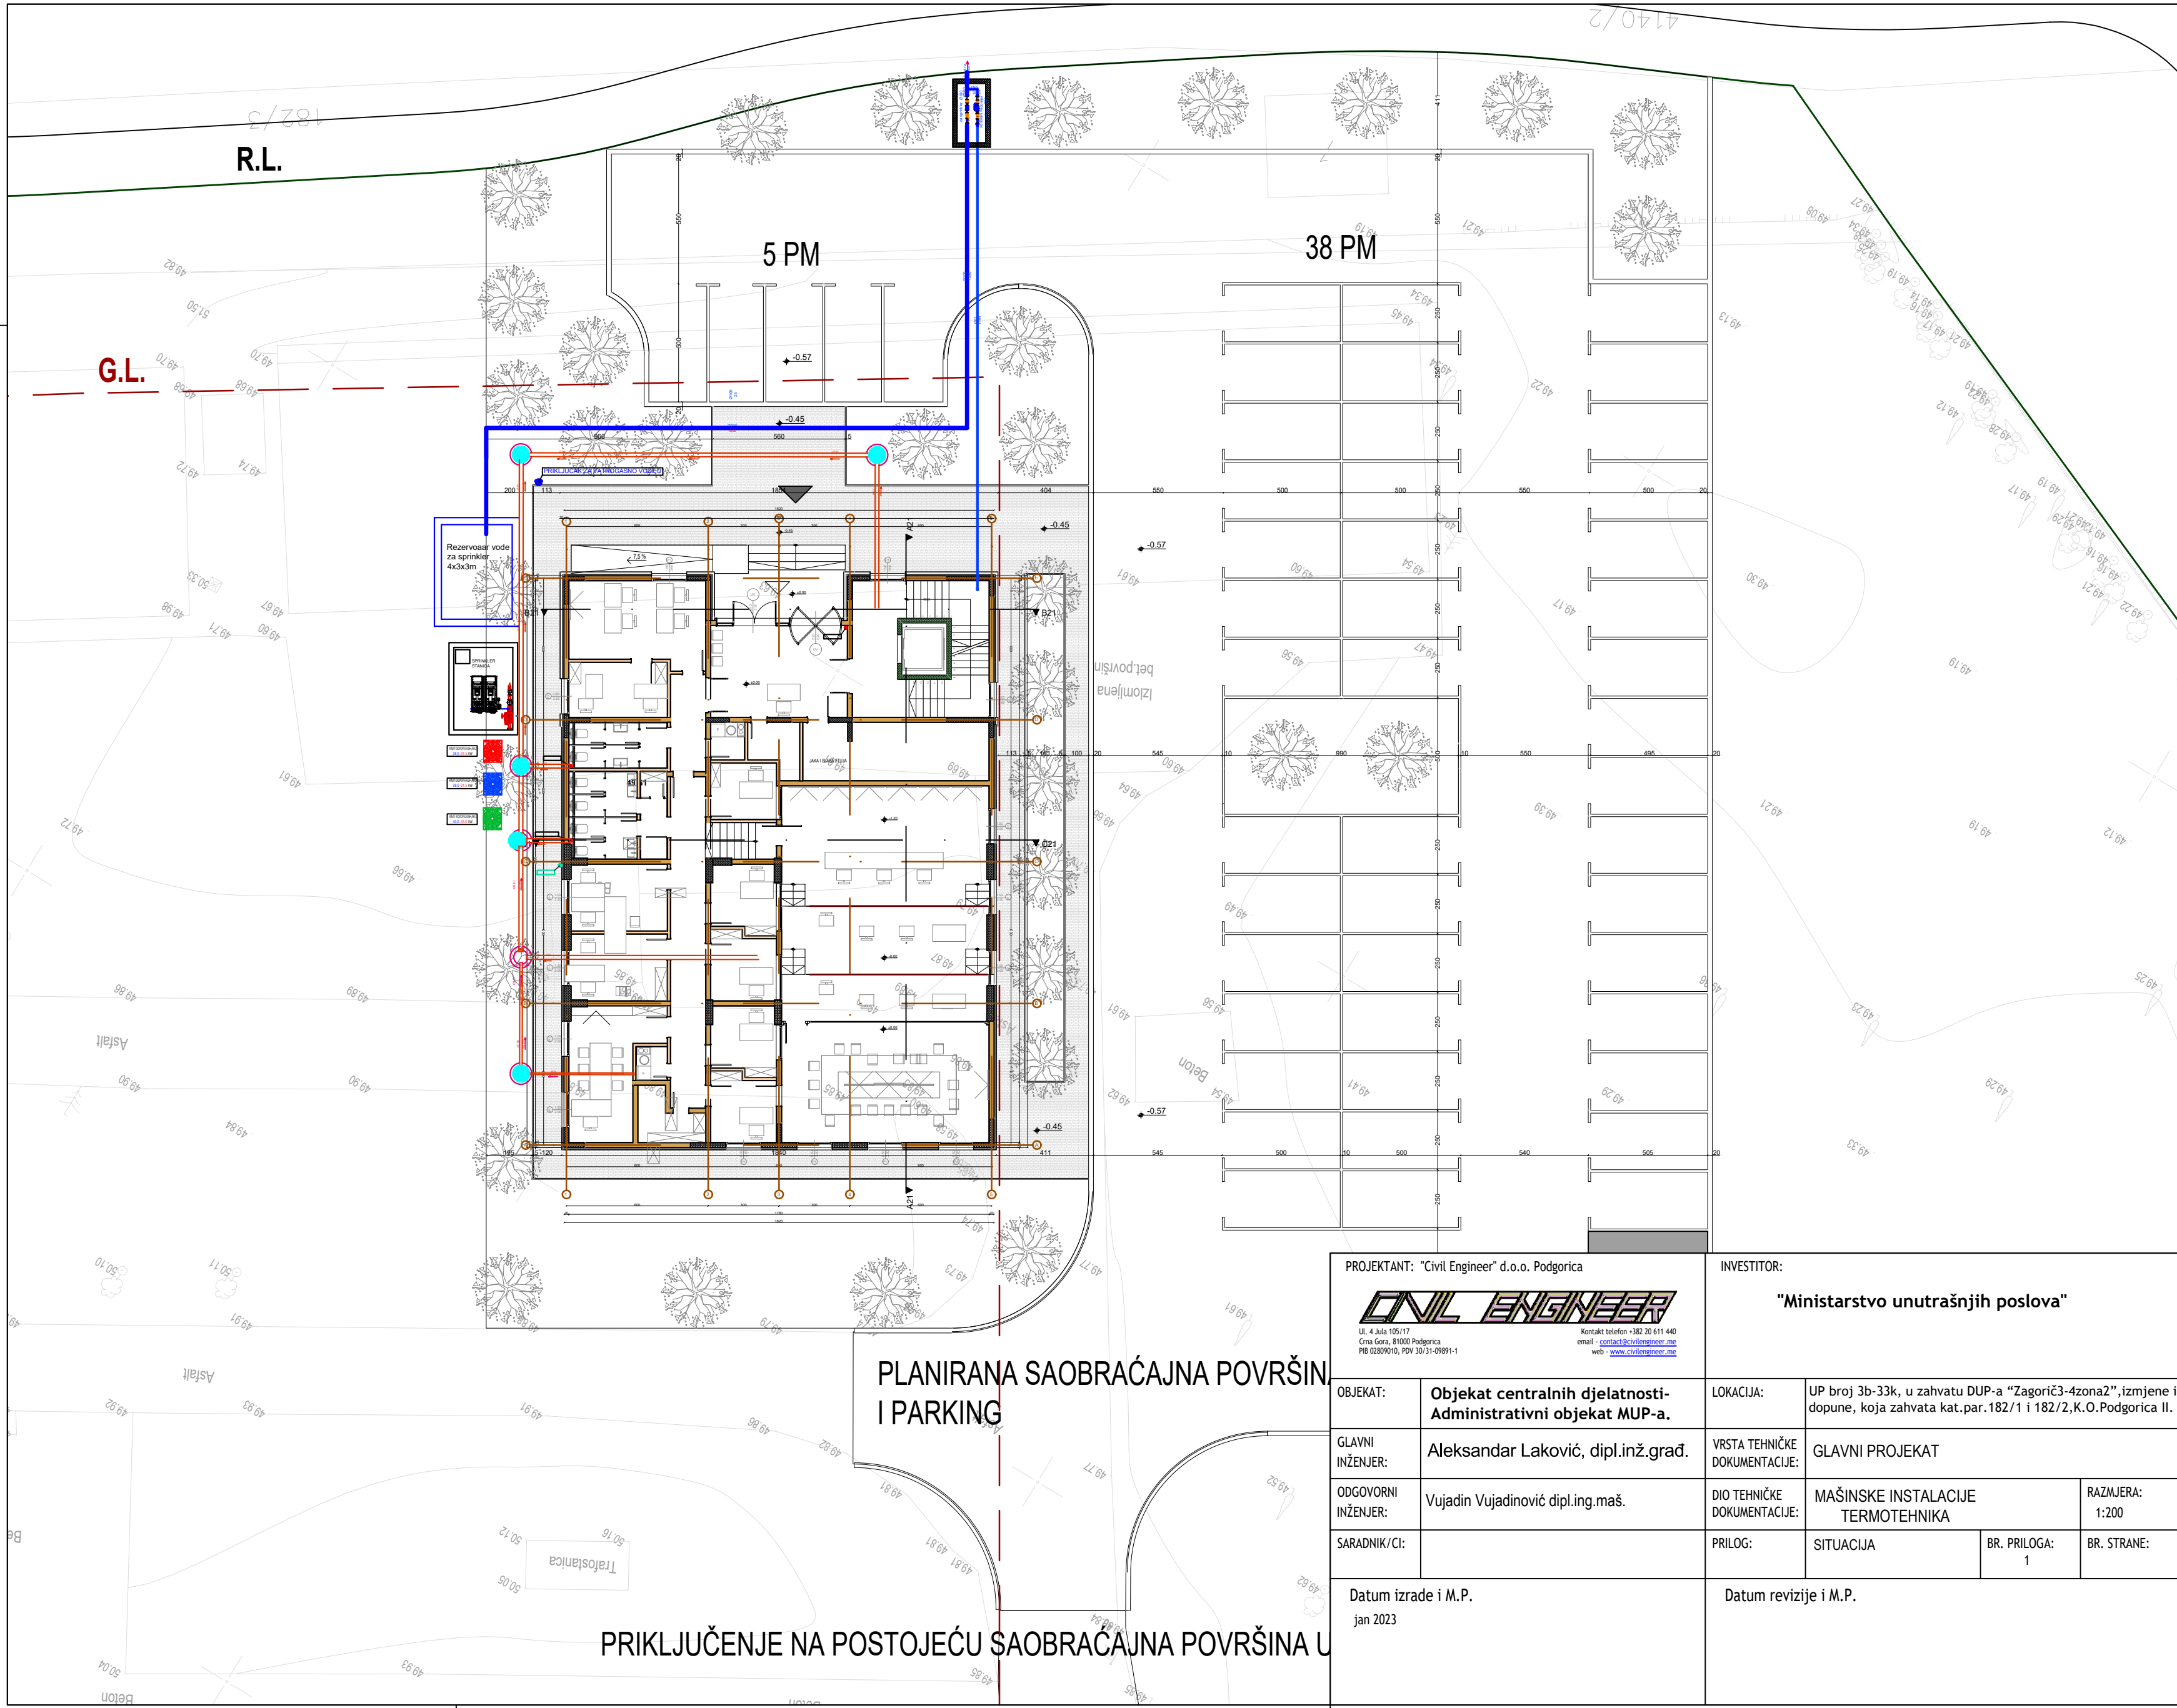


Rezervoar vode za sprinkler 4x3x3m

PLANIRANA SAOBRAĆAJNA POVRŠINA I PARKING

PRIKLJUČENJE NA POSTOJEĆU SAOBRAĆAJNA POVRŠINA U

PROJEKTANT: "Civil Engineer" d.o.o. Podgorica  <small>Ul. 4. Julija 105/17 Crna Gora, 81000 Podgorica PIB 0289910, PDV 30131-99891-1</small>		INVESTITOR: "Ministarstvo unutrašnjih poslova"	
OBJEKAT: Objekat centralnih djelatnosti-Administrativni objekat MUP-a.	LOKACIJA: UP broj 3b-33k, u zahvatu DUP-a "Zagorič3-4zona2", izmjene i dopune, koja zahvata kat.par.182/1 i 182/2, K.O. Podgorica II.	VRSTA TEHNIČKE DOKUMENTACIJE: GLAVNI PROJEKAT	RAZMJERA: 1:200
GLAVNI INŽENJER: Aleksandar Laković, dipl.inž.građ.	ODGOVORNI INŽENJER: Vujadin Vujadinović dipl.ing.maš.	DIO TEHNIČKE DOKUMENTACIJE: MAŠINSKE INSTALACIJE TERMOTEHNIKA	BR. STRANE: 1
SARADNIK/CI:	PRILOG: SITUACIJA	BR. PRILOGA: 1	BR. STRANE: 1
Datum izrade i M.P. jan 2023		Datum revizije i M.P.	

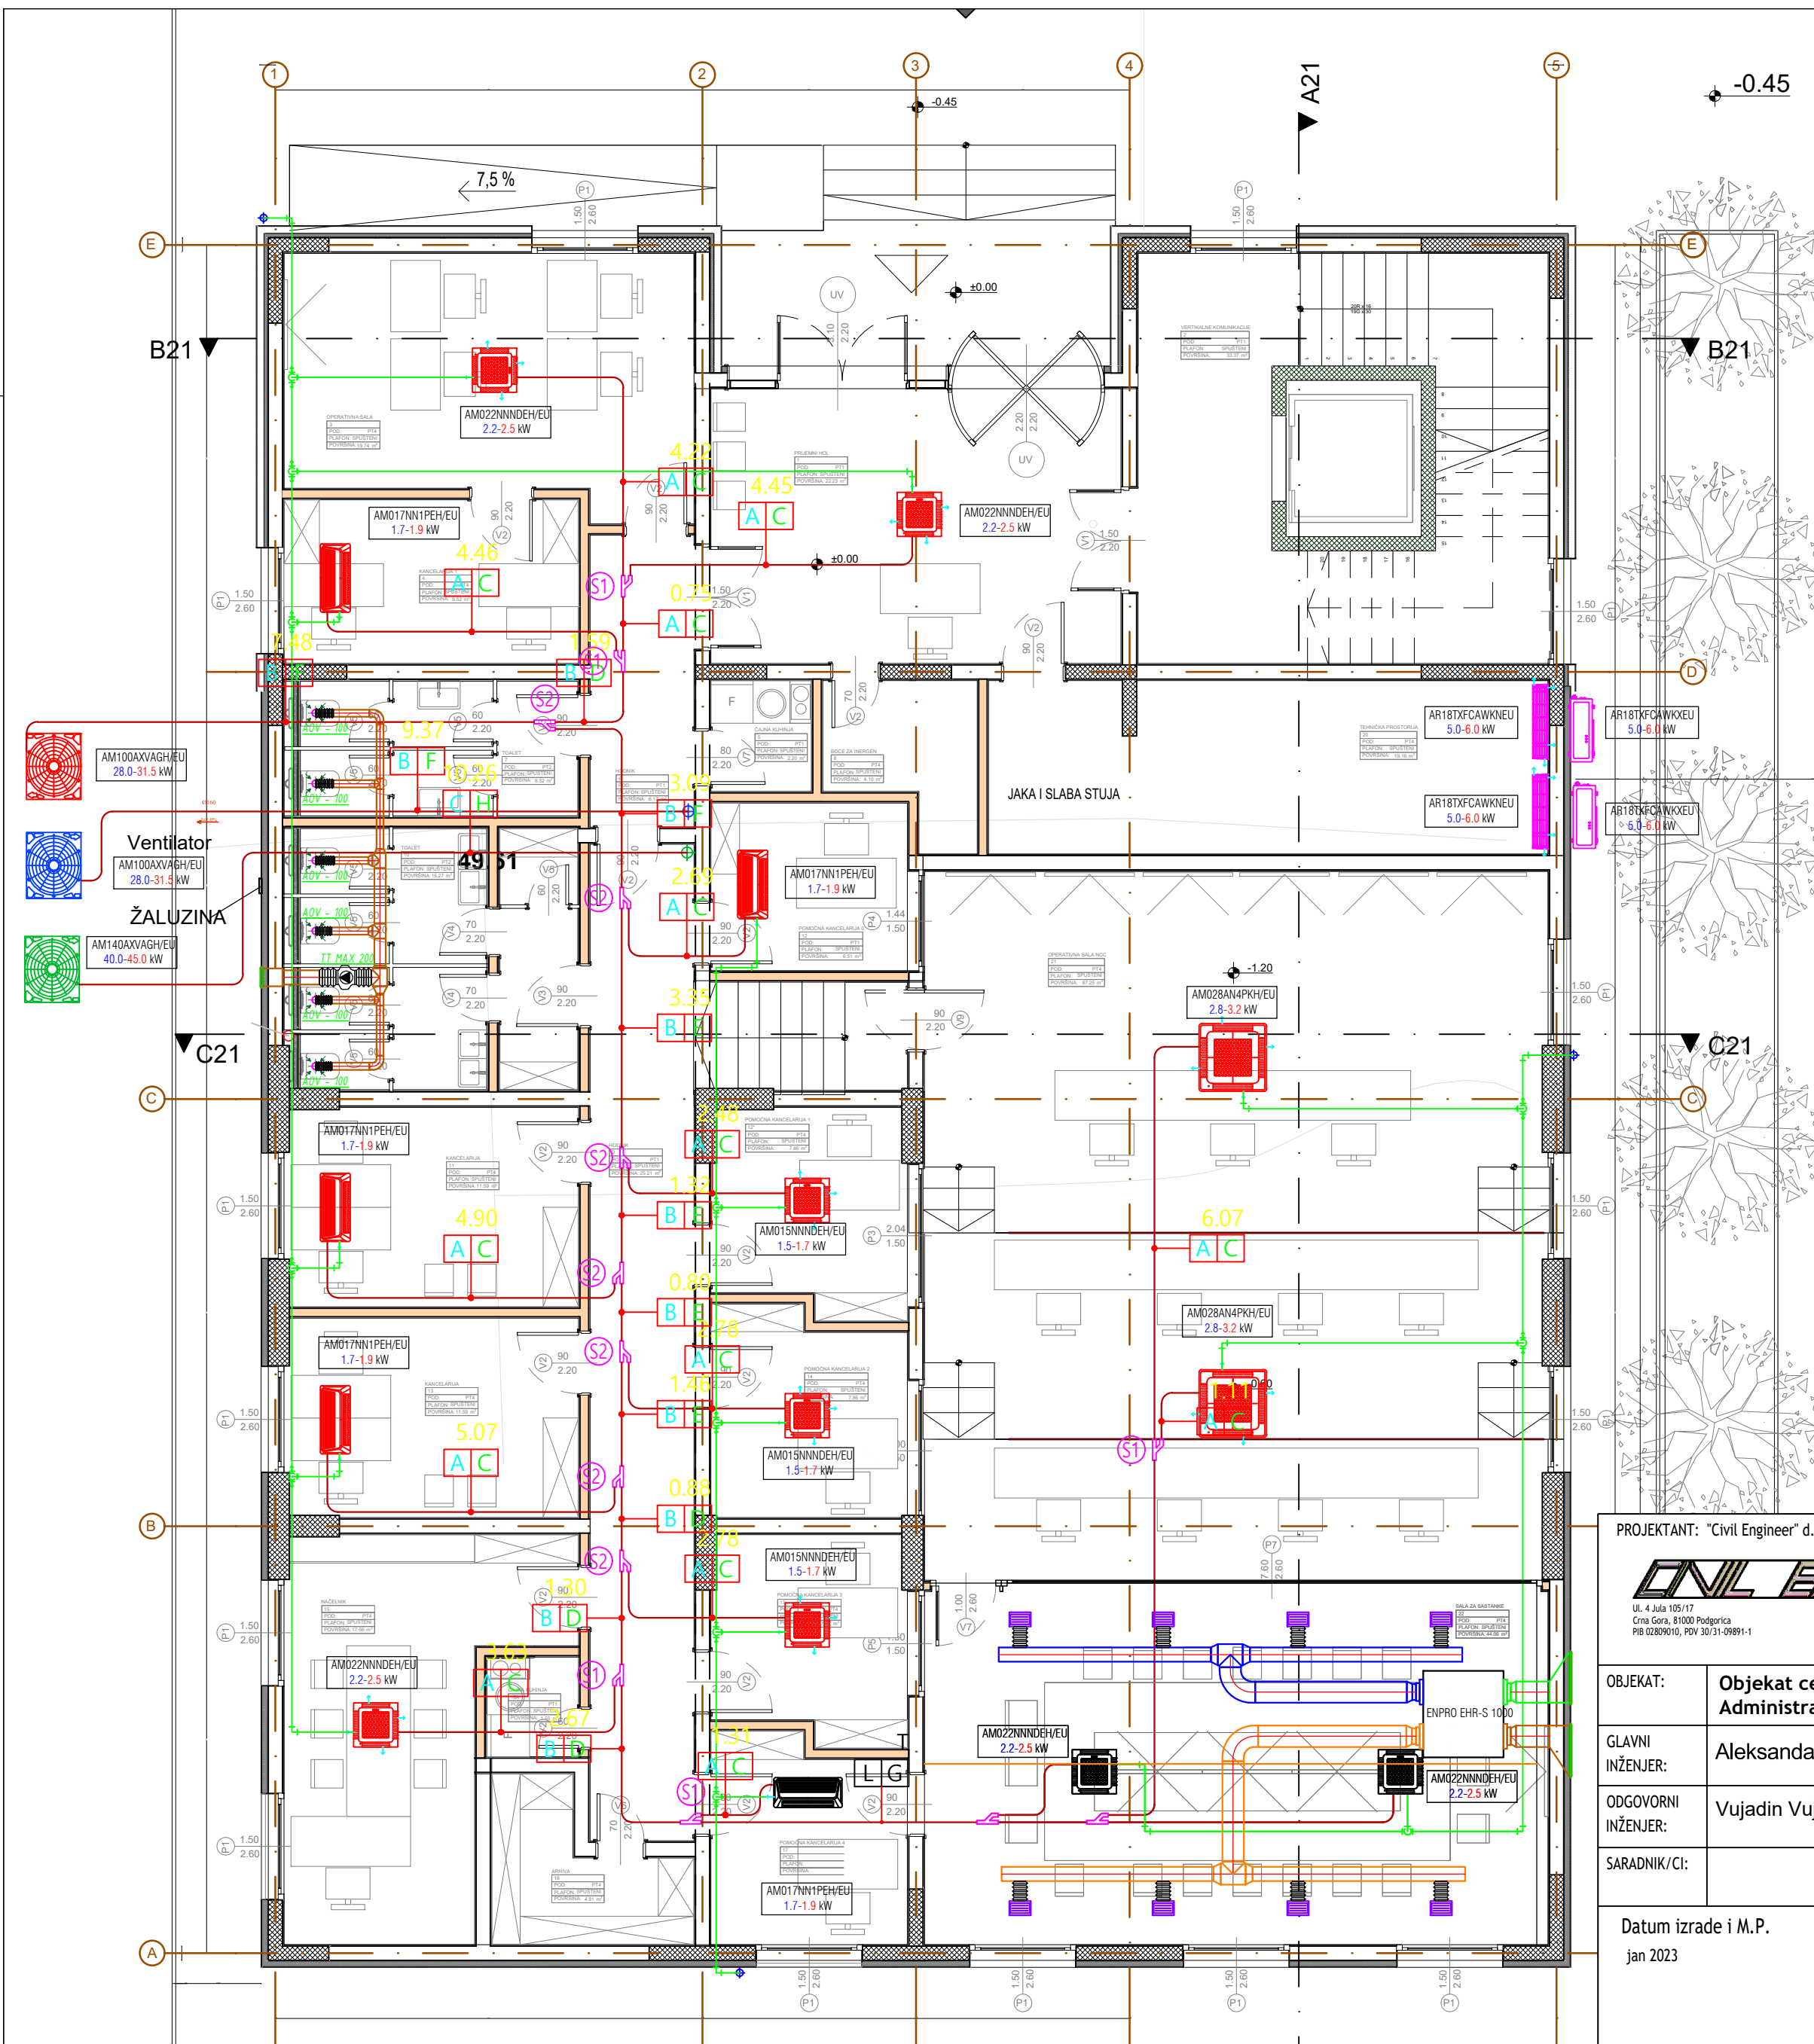

LEGENDA POVRŠINA			
OSNOVA PRIZEMLJA	BR	NAZIV PROSTORIJE	POVRŠINA-m ²
1	Prijemni hol		22,23
2	Vertikalne komunikacije		33,27
3	Operativna sala		19,74
4	Kancelarija 1		9,52
5	Čajna kuhinja		2,20
6	Hodnik		6,17
7	Toalet		8,32
8	Boce za inergen		4,10
9	Hodnik		25,21
10	Toalet		15,27
11	Kancelarija		11,59
12*	Pomoćna kancelarija 0		6,51
12*	Pomoćna kancelarija 1		7,86
13	Kancelarija		11,59
14	Pomoćna kancelarija 2		7,86
15	Načelnik		17,66
16	Pomoćna kancelarija 3		7,82
17	Pomoćna kancelarija 4		7,70
18	Arhiva		6,63
19	Ostava		6,73
20	Tehnička prostorija		21,37
21	Operativna sala NCC		87,25
22	Sala za sastanke		43,45
UKUPNA NETO POVRŠINA PRIZEMLJA			390,05m ²
UKUPNA BRUTO POVRŠINA PRIZEMLJA			429,42m ²

UKUPNA NETO POVRŠINA OBJEKTA	1.260,56 m ²
UKUPNA BRUTO POVRŠINA OBJEKTA	1.423,14 m ²

PROJEKTANT: "Civil Engineer" d.o.o. Podgorica

UL. 4. JULA 105/17
Crna Gora, 81000 Podgorica
PIB 0289910, POB 30/31-09891-1

Kontakt telefon +382 20 611 440
email - contact@civilengineer.me
web - www.civilengineer.me

INVESTITOR:
"Ministarstvo unutrašnjih poslova"

OBJEKAT: **Objekat centralnih djelatnosti-Administrativni objekat MUP-a.**

GLAVNI INŽENJER: **Aleksandar Laković, dipl.inž.građ.**

ODGOVORNI INŽENJER: **Vujadin Vujadinović dipl.ing.maš.**

SARADNIK/CI:

LOKACIJA: UP broj 3b-33k, u zahvatu DUP-a "Zagorič3-4zona2", izmjene i dopune, koja zahvata kat.par.182/1 i 182/2,K.O.Podgorica II.

VRSTA TEHNIČKE DOKUMENTACIJE: **GLAVNI PROJEKAT**

DIO TEHNIČKE DOKUMENTACIJE: **MAŠINSKE INSTALACIJE TERMOTEHNIKA**


RAZMJERA: **1:80**


PRILOG: OSNOVA PRIZEMLJA BR. PRILOGA: 2 BR. STRANE:


Datum izrade i M.P.
jan 2023

Datum revizije i M.P.

LEGENA POVRŠINA					
OSNOVA PRVOG SPRATA					
BR	NAZIV PROSTORIE	POD	ZID	PLAFON	POVRŠINA-m ²
1	Vertikalne komunikacije	Keramika	Poludispezi boja	Poludispezi boja	33,27
2	Hodnik	Keramika	Poludispezi boja	Poludispezi boja	11,52
3	Sala za sastanke	Parquet	Poludispezi boja	Poludispezi boja	42,81
4	Arhiva	Parquet	Poludispezi boja	Poludispezi boja	5,88
5	Hodnik	Keramika	Poludispezi boja	Poludispezi boja	27,05
6	Radna sala	Parquet	Poludispezi boja	Poludispezi boja	23,85
7	Kancelarija	Parquet	Poludispezi boja	Poludispezi boja	11,59
8	Kancelarija	Parquet	Poludispezi boja	Poludispezi boja	11,59
9	Kancelarija	Parquet	Poludispezi boja	Poludispezi boja	11,59
10	Šef jedinice	Parquet	Poludispezi boja	Poludispezi boja	16,13
11	Kancelarija	Parquet	Poludispezi boja	Poludispezi boja	11,37
12	Oprema i naoružanje	Parquet	Poludispezi boja	Poludispezi boja	8,83
13	Toalet i tuševi	Keramika	Poludispezi boja	Poludispezi boja	10,93
14	Toalet i tuševi	Keramika	Poludispezi boja	Poludispezi boja	11,12
15	Čajna kuhinja	Keramika	Poludispezi boja	Poludispezi boja	2,68
15*	Boce za inergen	Keramika	Poludispezi boja	Poludispezi boja	1,34
16	Toalet	Keramika	Poludispezi boja	Poludispezi boja	12,67
17	Hodnik	Keramika	Poludispezi boja	Poludispezi boja	8,76
18	Tehnička prostorija	Parquet	Poludispezi boja	Poludispezi boja	9,15
19	Vodiči službenih pasa	Parquet	Poludispezi boja	Poludispezi boja	14,03
20	Hodnik	Keramika	Poludispezi boja	Poludispezi boja	13,14
21	Toaleti i tuševi	Keramika	Poludispezi boja	Poludispezi boja	6,97
22	Toaleti i tuševi	Keramika	Poludispezi boja	Poludispezi boja	6,96
23	Kancelarija	Parquet	Poludispezi boja	Poludispezi boja	11,59
24	Kancelarija	Parquet	Poludispezi boja	Poludispezi boja	11,59
25	Oprema i naoružanje	Antistak	Poludispezi boja	Poludispezi boja	4,31
26	Arhiva	Parquet	Poludispezi boja	Poludispezi boja	3,85
27	Kancelarija	Parquet	Poludispezi boja	Poludispezi boja	12,12
28	Kancelarija	Parquet	Poludispezi boja	Poludispezi boja	11,10
29	Šef jedinice	Parquet	Poludispezi boja	Poludispezi boja	16,13
UKUPNA NETO POVRŠINA PRVOG SPRATA					394,26m ²
UKUPNA BRUTO POVRŠINA PRVOG SPRATA					440,44m ²

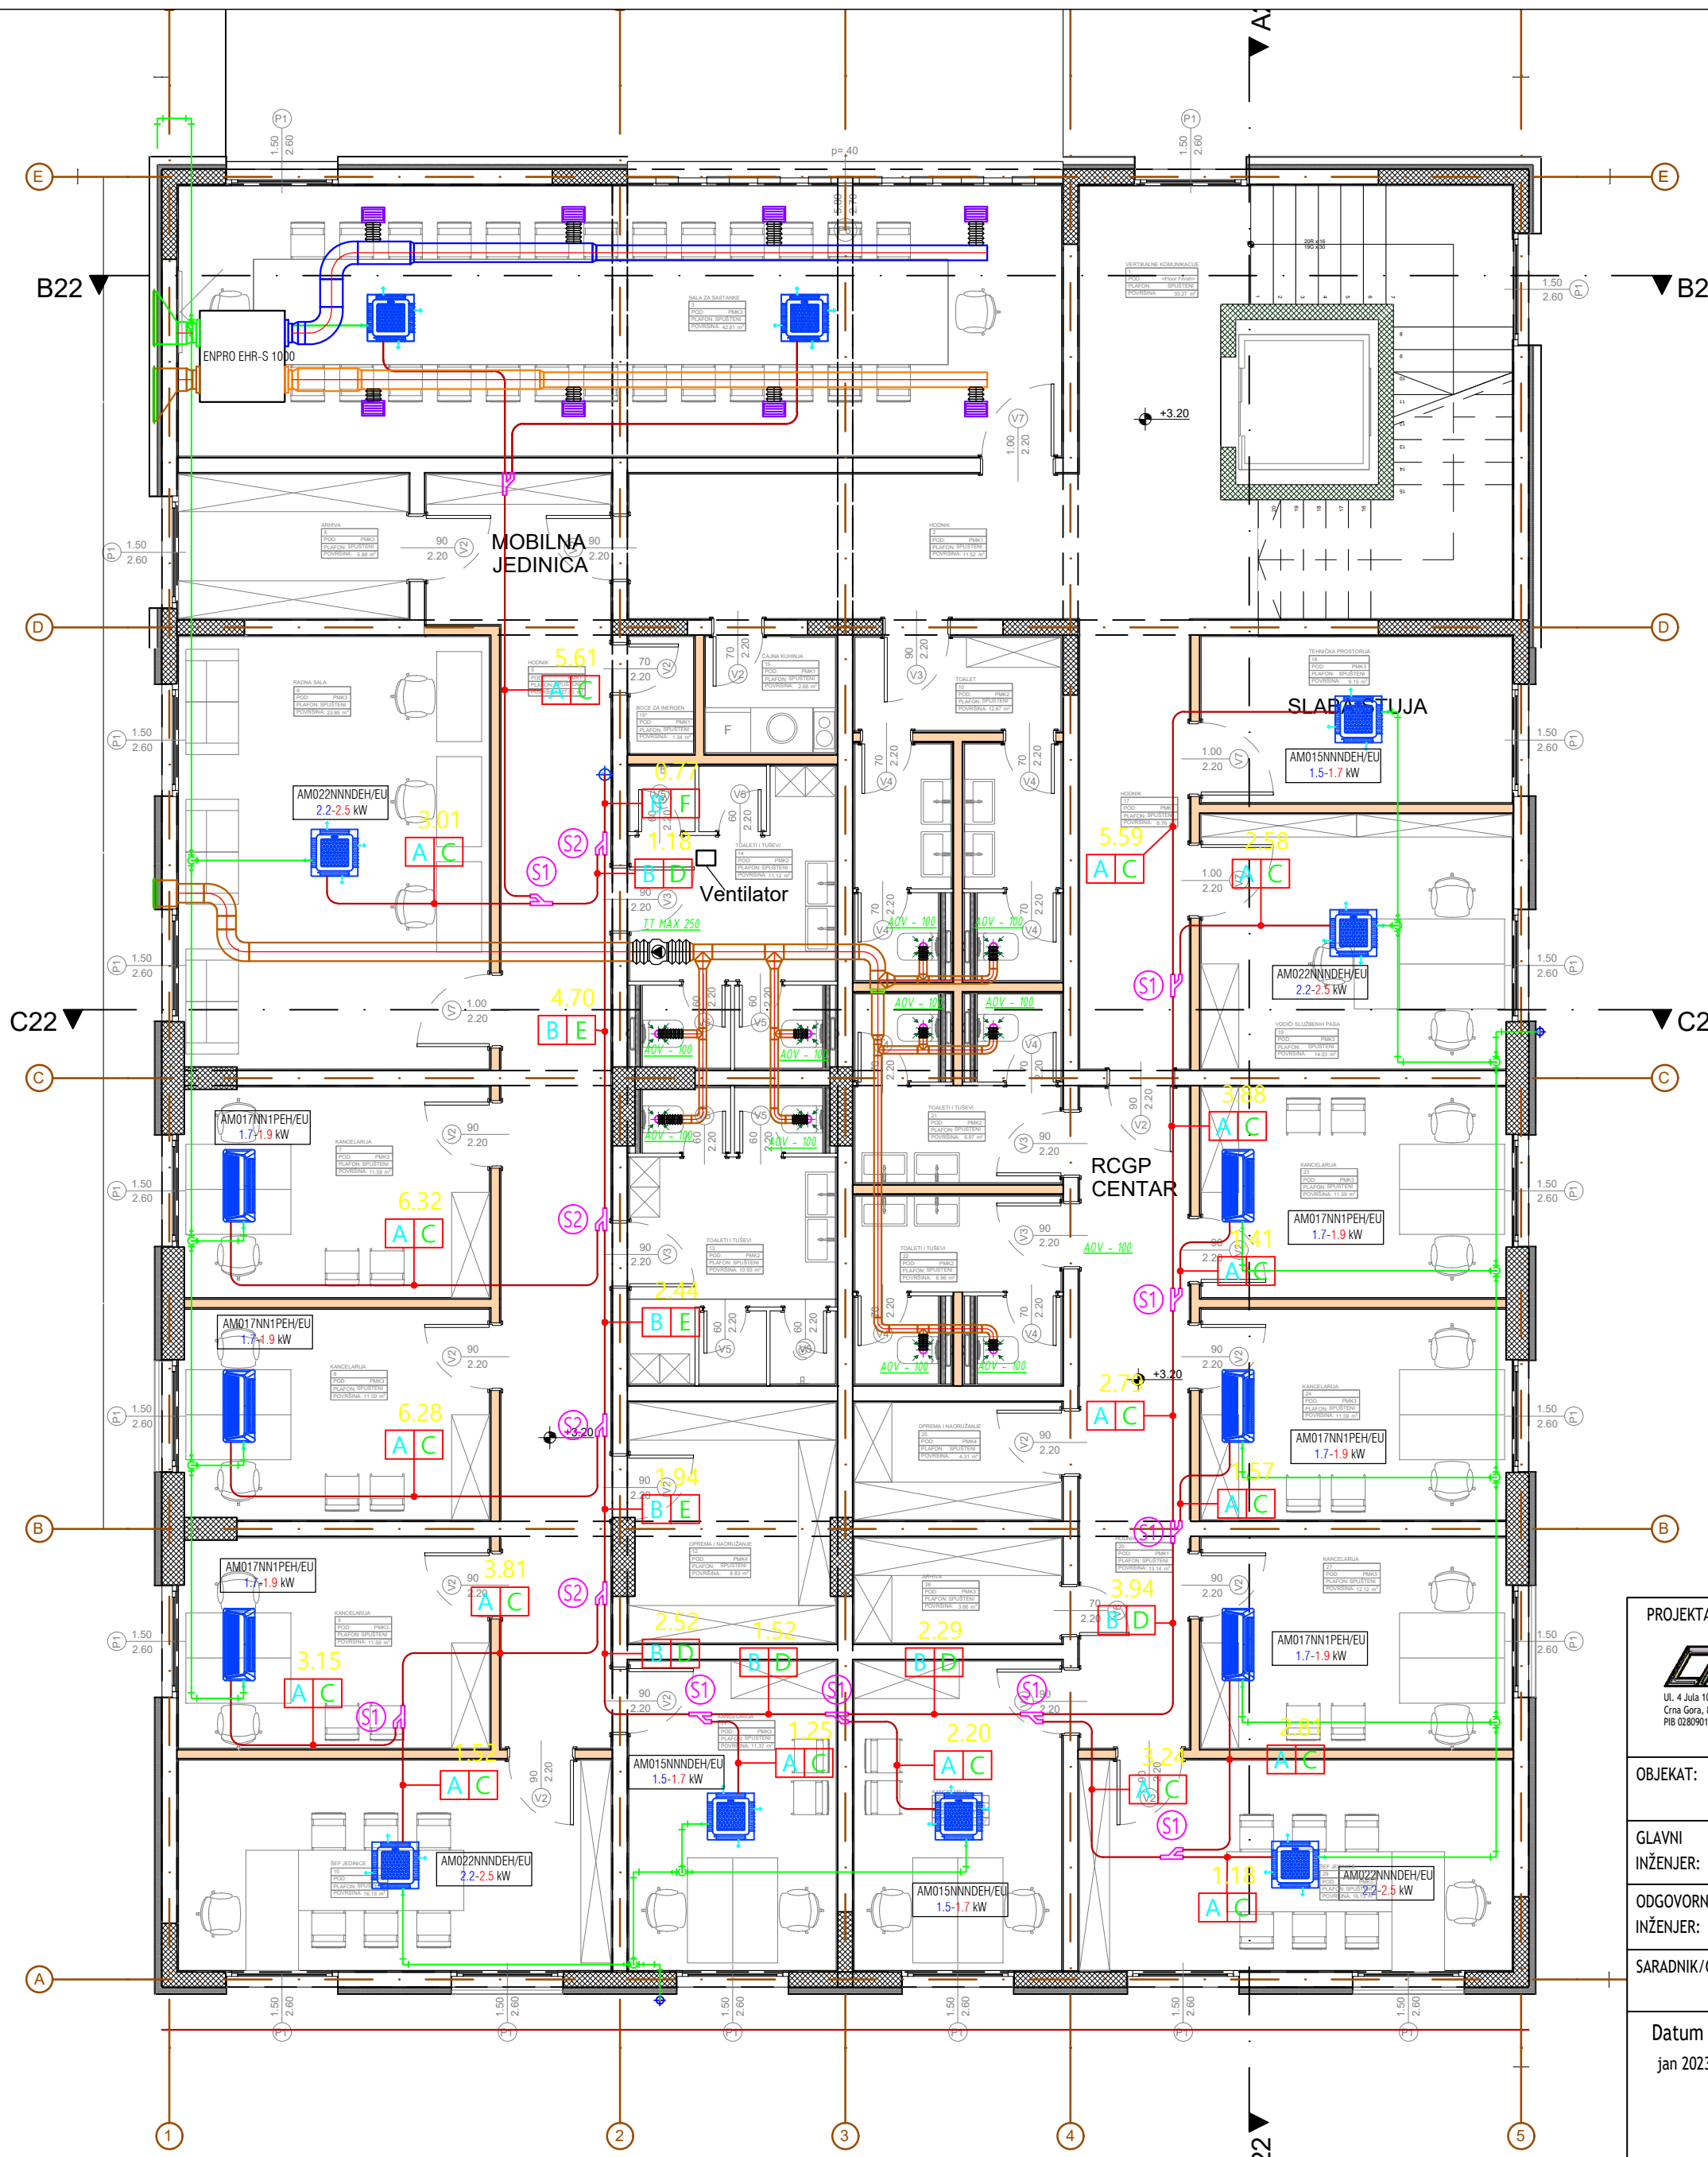

PROJEKTANT: "Civil Engineer" d.o.o. Podgorica  Ul. 4. Jula 105/17 Crna Gora, 81000 Podgorica PIB 0289010, PDV 30131-09891-1 Kontakt telefon +382 20 611 440 email: contact@civilengineer.me web: www.civilengineer.me		INVESTITOR: "Ministarstvo unutrašnjih poslova"	
OBJEKAT: Objekat centralnih djelatnosti-Administrativni objekat MUP-a.	LOKACIJA: UP broj 3b-33k, u zahvatu DUP-a "Zagorič3-4zona2", izmjene i dopune, koja zahvata kat.par.182/1 i 182/2, K.O. Podgorica II.	VRSTA TEHNIČKE DOKUMENTACIJE: GLAVNI PROJEKAT	RAZMJERA: 1:80
GLAVNI INŽENJER: Aleksandar Laković, dipl.inž.građ.	ODGOVORNI INŽENJER: Vujadin Vujadinović dipl.ing.maš.	DIO TEHNIČKE DOKUMENTACIJE: MAŠINSKE INSTALACIJE -SPRINKLER	BR. STRANE: 1:80
SARADNIK/CI:	PRILOG: OSNOVA I SPRATA	BR. PRILOGA: 3	Datum revizije i M.P.
Datum izrade i M.P. jan 2023		Datum revizije i M.P.	

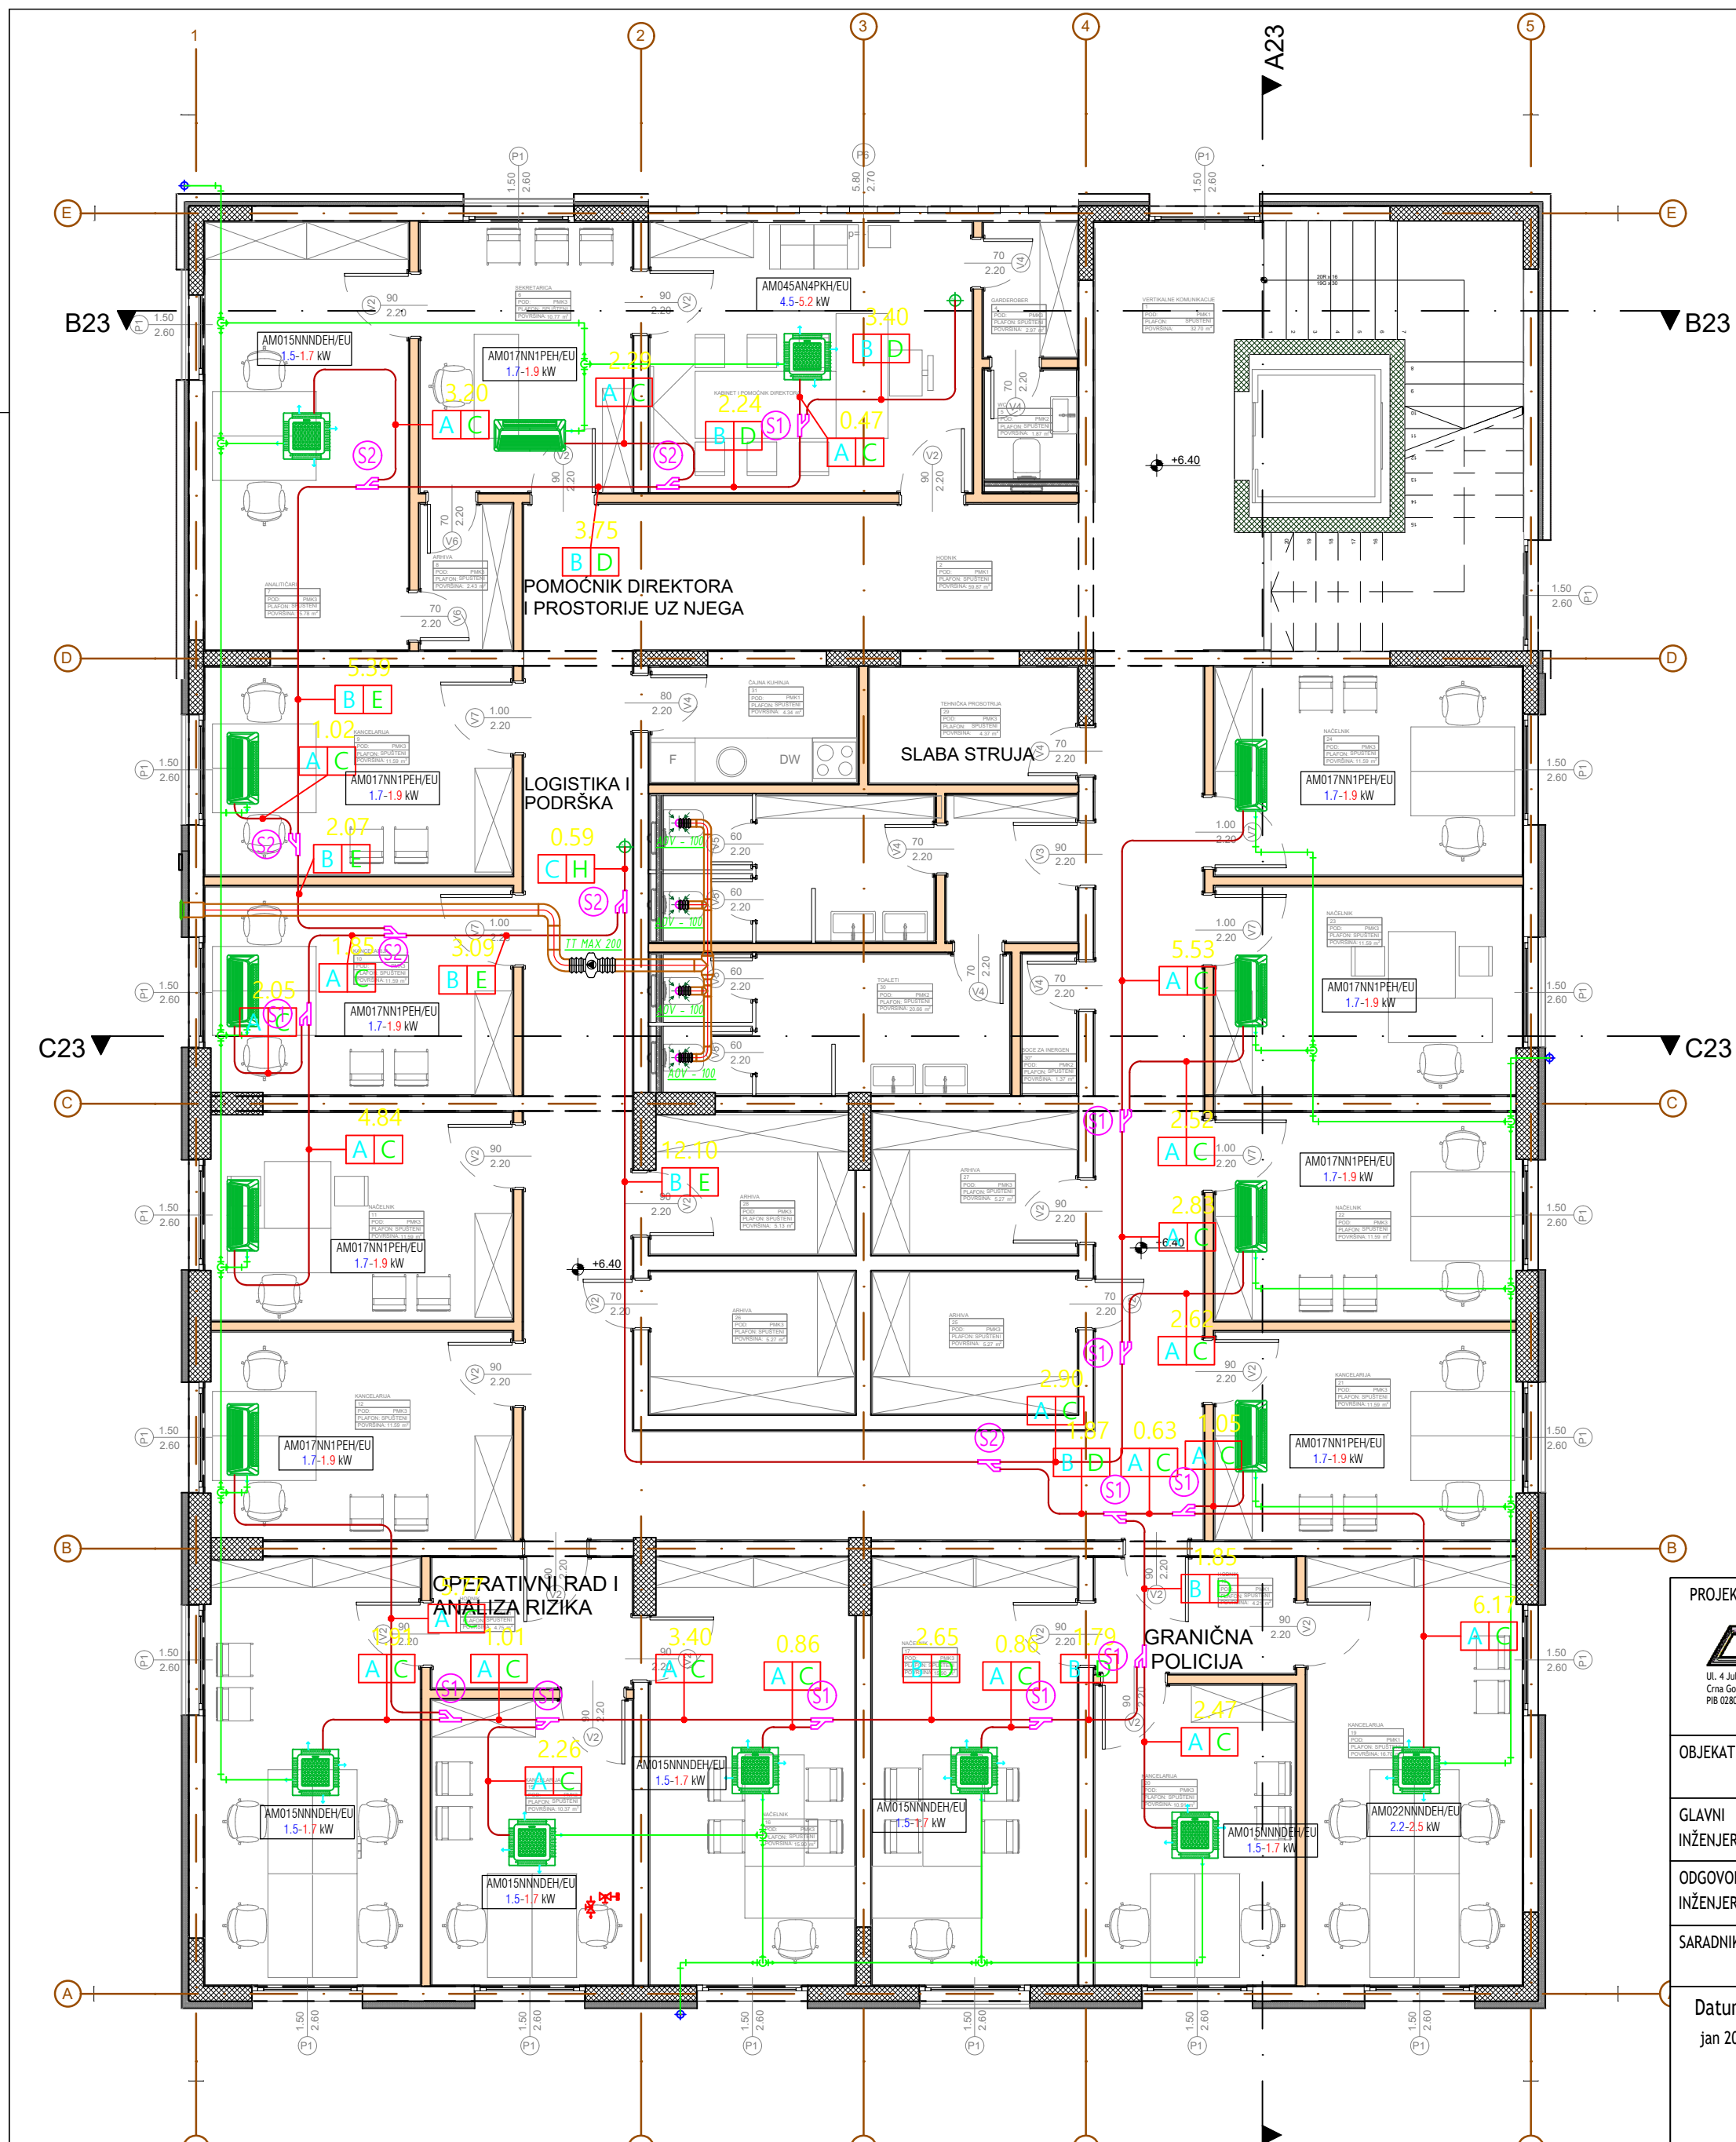

LEGENDA POVRŠINA					
OSNOVA DRUGOG SPRATA					
BR	NAZIV PROSTORIJE	POD	ZID	PLAFON	POVRŠINA-m ²
1	Vertikalne komunikacije	Poludispezi boja	Poludispezi boja	Poludispezi boja	33,27
2	Hodnik	Keramika	Poludispezi boja	Poludispezi boja	59,87
3	Kabinet pomoćnika direktora	Parquet	Poludispezi boja	Poludispezi boja	16,46
4	Garderobier	Parquet	Poludispezi boja	Poludispezi boja	2,95
5	WC	Keramika	Poludispezi boja	Poludispezi boja	1,87
6	Sekretarica	Parquet	Poludispezi boja	Poludispezi boja	10,77
7	Analičari	Parquet	Poludispezi boja	Poludispezi boja	15,78
8	Arhiva	Parquet	Poludispezi boja	Poludispezi boja	2,43
9	Kancelarija	Parquet	Poludispezi boja	Poludispezi boja	11,59
10	Kancelarija	Parquet	Poludispezi boja	Poludispezi boja	11,59
11	Načelnik	Parquet	Poludispezi boja	Poludispezi boja	11,59
12	Kancelarija	Parquet	Poludispezi boja	Poludispezi boja	11,59
13	Hodnik	Keramika	Poludispezi boja	Poludispezi boja	4,75
14	Kancelarija	Parquet	Poludispezi boja	Poludispezi boja	16,70
15	Kancelarija	Parquet	Poludispezi boja	Poludispezi boja	10,37
16	Načelnik	Parquet	Poludispezi boja	Poludispezi boja	15,90
17	Načelnik	Parquet	Poludispezi boja	Poludispezi boja	15,90
18	Hodnik	Keramika	Poludispezi boja	Poludispezi boja	4,21
19	Kancelarija	Parquet	Poludispezi boja	Poludispezi boja	16,70
20	Kancelarija	Parquet	Poludispezi boja	Poludispezi boja	10,91
21	Kancelarija	Parquet	Poludispezi boja	Poludispezi boja	11,59
22	Načelnik	Parquet	Poludispezi boja	Poludispezi boja	11,59
23	Načelnik	Parquet	Poludispezi boja	Poludispezi boja	11,59
24	Načelnik	Parquet	Poludispezi boja	Poludispezi boja	11,59
25	Arhiva	Parquet	Poludispezi boja	Poludispezi boja	5,27
26	Arhiva	Parquet	Poludispezi boja	Poludispezi boja	5,27
27	Arhiva	Parquet	Poludispezi boja	Poludispezi boja	5,27
28	Arhiva	Parquet	Poludispezi boja	Poludispezi boja	5,13
29	Tehnička prostorija	Parquet	Poludispezi boja	Poludispezi boja	4,37
30	Toaleti	Keramika	Poludispezi boja	Poludispezi boja	20,66
30*	Boce za inergen	Keramika	Poludispezi boja	Poludispezi boja	1,37
31	Čajna kuhinja	Keramika	Poludispezi boja	Poludispezi boja	4,34
UKUPNA NETO POVRŠINA DRUGOG SPRATA					383,24m ²
UKUPNA BRUTO POVRŠINA DRUGOG SPRATA					440,44m ²

PROJEKTANT: "Civil Engineer" d.o.o. Podgorica


UL. 4. Jula 105/17
Crna Gora, 81000 Podgorica
PIB 02899010, PDV 30131-09891-1

Kontakt telefon +382 20 611 440
email: contact@civilengineer.me
web: www.civilengineer.me

INVESTITOR:		"Ministarstvo unutrašnjih poslova"	
OBJEKAT:	Objekat centralnih djelatnosti-Administrativni objekat MUP-a.	LOKACIJA:	UP broj 3b-33k, u zahvatu DUP-a "Zagorič3-4zona2", izmjene i dopune, koja zahvata kat.par.182/1 i 182/2, K.O.Podgorica II.
GLAVNI INŽENJER:	Aleksandar Laković, dipl.inž.građ.	VRSTA TEHNIČKE DOKUMENTACIJE:	GLAVNI PROJEKAT
ODGOVORNI INŽENJER:	Vujadin Vujadinović dipl.ing.maš.	DIO TEHNIČKE DOKUMENTACIJE:	MAŠINSKE INSTALACIJE TERMOTEHNIKA
SARADNIK/CI:		PRILOG:	OSNOVA II SPRATA
		BR. PRILOGA:	4
		RAZMJERA:	1:80
		BR. STRANE:	


Datum izrade i M.P.
jan 2023

Datum revizije i M.P.

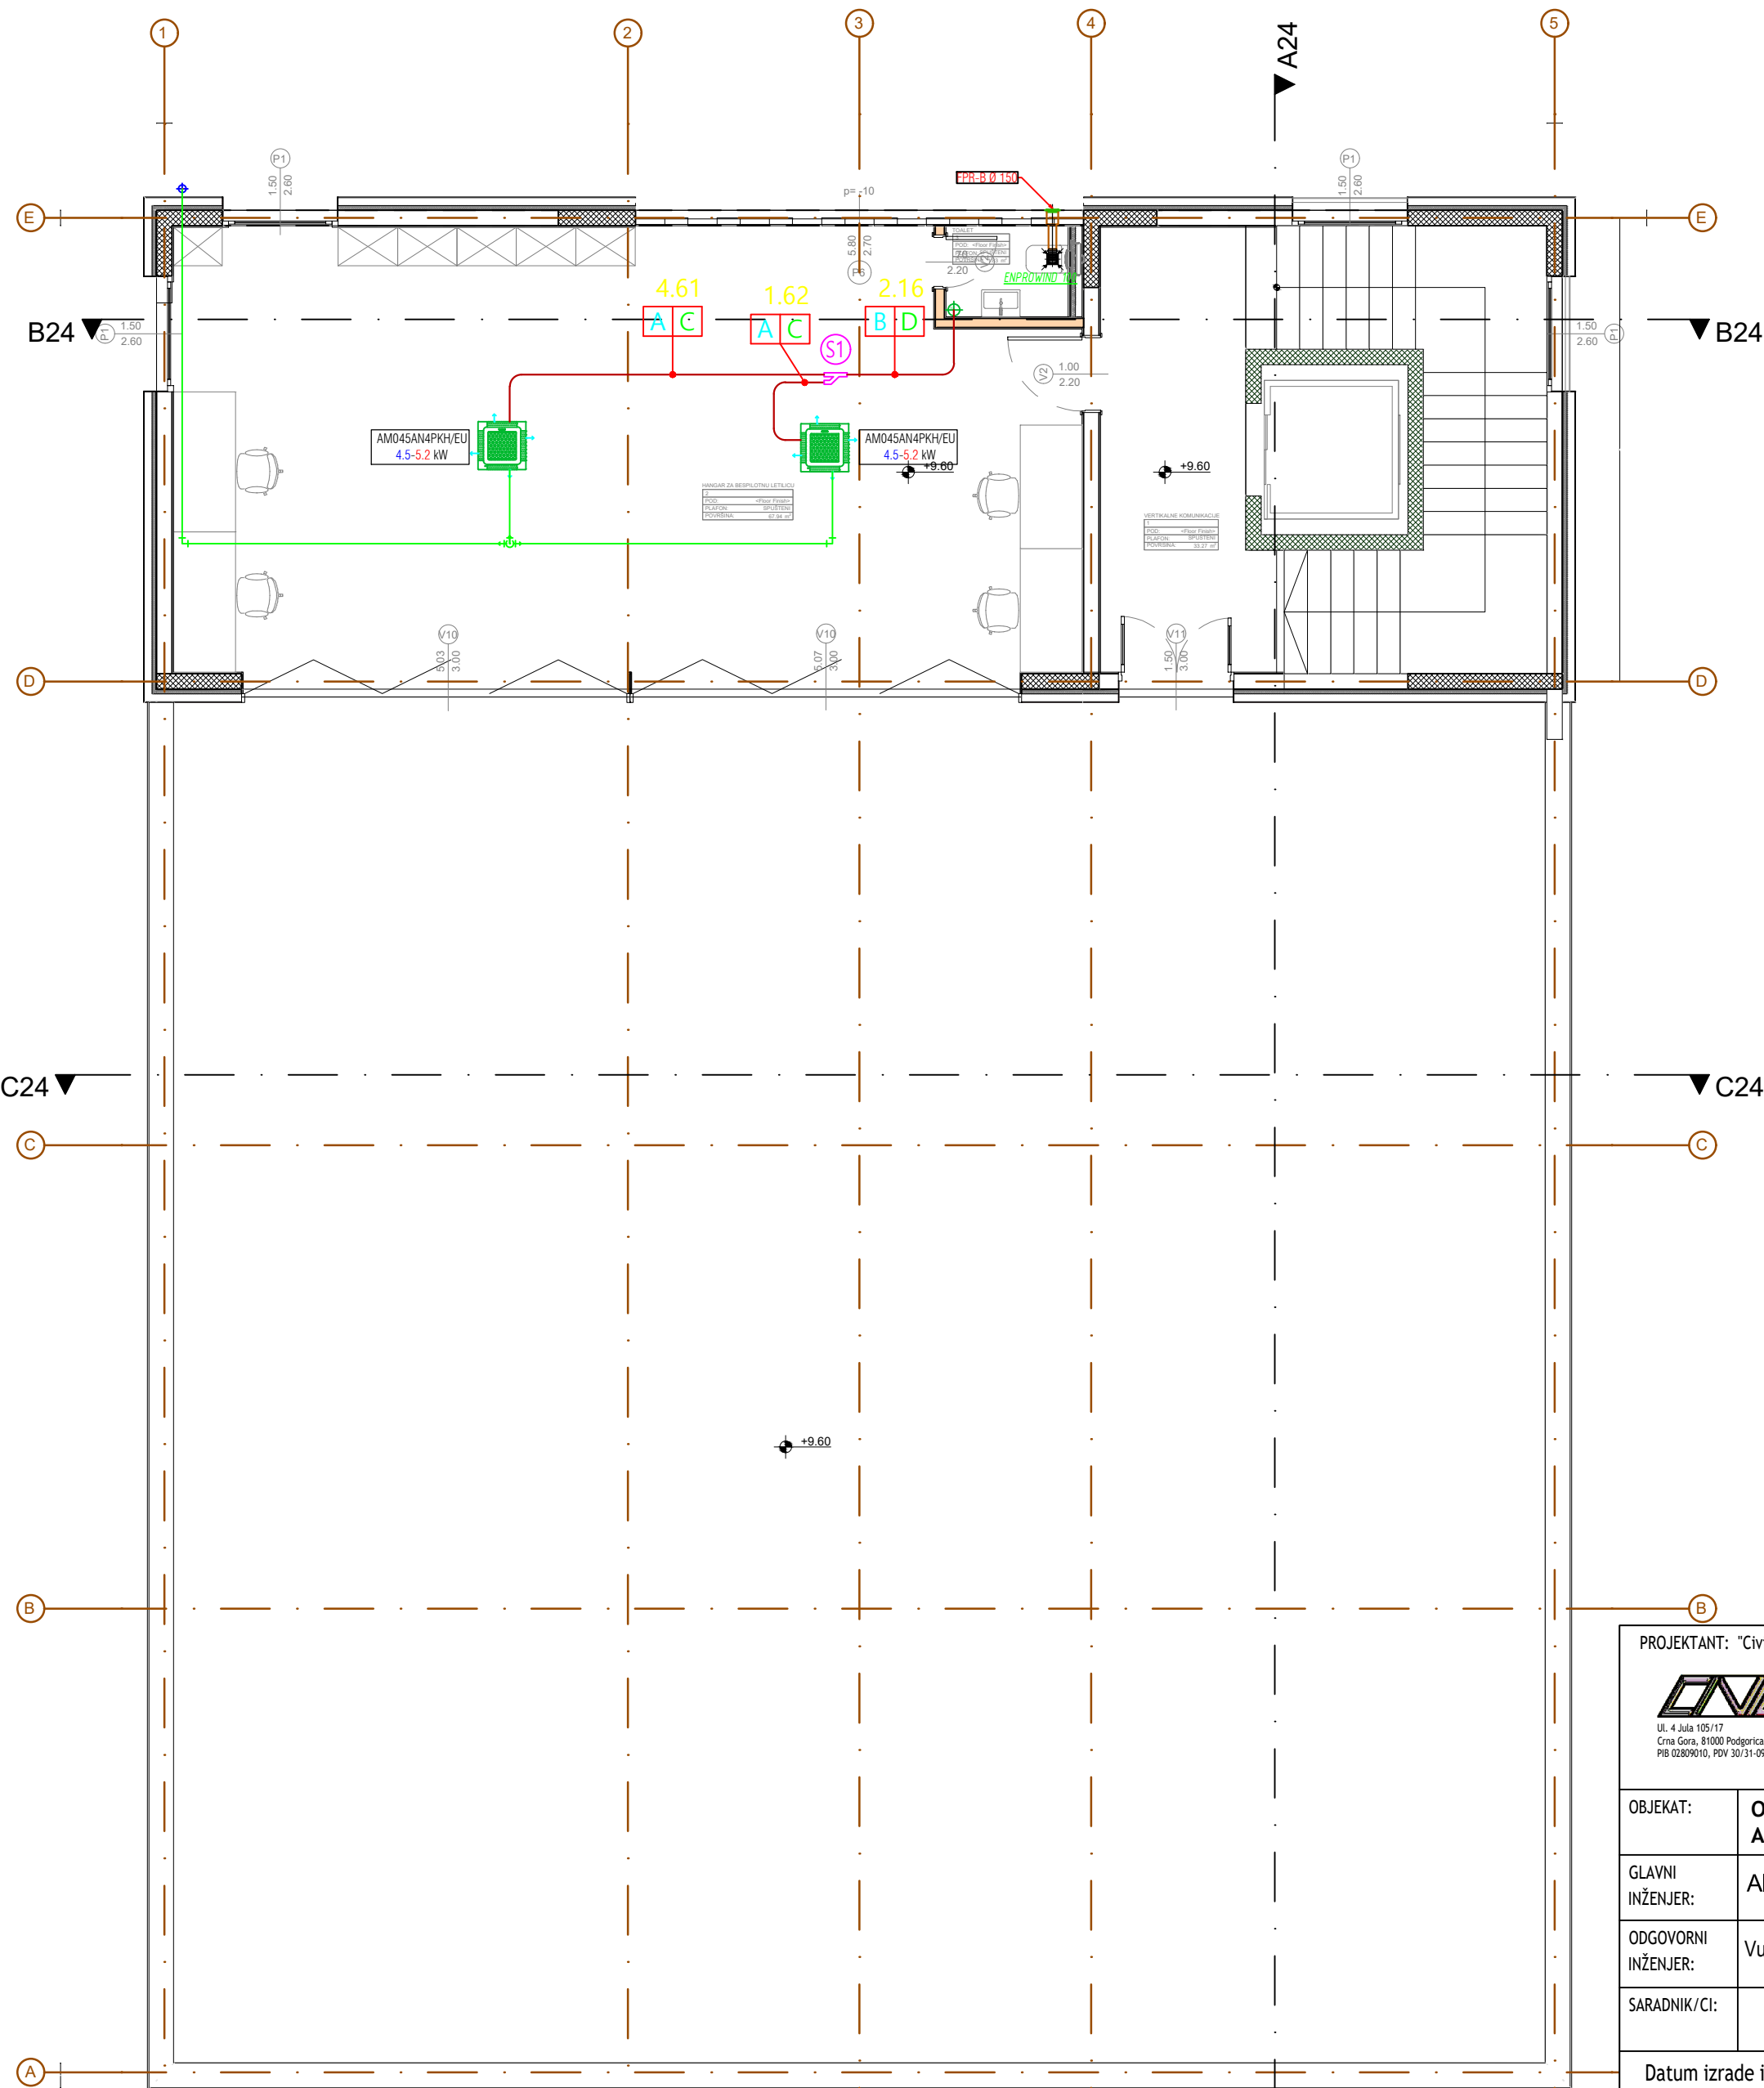

LEGENDA POVRŠINA		
OSNOVA TREĆEG SPRATA		
BR	NAZIV PROSTORIJE	POVRŠINA-m ²
1	Vertikalne komunikacije	33,27
2	Hangar za bespilotnu letilicu	67,94
3	Toalet	1,83
UKUPNA NETO POVRŠINA TREĆEG SPRATA		103,04m ²
UKUPNA BRUTO POVRŠINA TREĆEG SPRATA		112,64m ²

PROJEKTANT: "Civil Engineer" d.o.o. Podgorica  <small>Ul. 4. Julija 105/17 Crna Gora, 81000 Podgorica PIB 02899010, PDV 30131-09891-1</small>		INVESTITOR: "Ministarstvo unutrašnjih poslova"	
OBJEKAT: Objekat centralnih djelatnosti- Administrativni objekat MUP-a.	LOKACIJA: UP broj 3b-33k, u zahvatu DUP-a "Zagorič3-4zona2", izmjene i dopune, koja zahvata kat.par.182/1 i 182/2, K.O. Podgorica II.	VRSTA TEHNIČKE DOKUMENTACIJE: GLAVNI PROJEKAT	RAZMJERA: 1:80
GLAVNI INŽENJER: Aleksandar Laković, dipl.inž.građ.	ODGOVORNI INŽENJER: Vujadin Vujadinović dipl.ing.maš.	DIO TEHNIČKE DOKUMENTACIJE: MAŠINSKE INSTALACIJE TERMOTEHNIKA	BR. STRANE: 5
SARADNIK/CI:	PRILOG: OSNOVA III SPRATA	Datum izrade i M.P. jan 2023	Datum revizije i M.P.

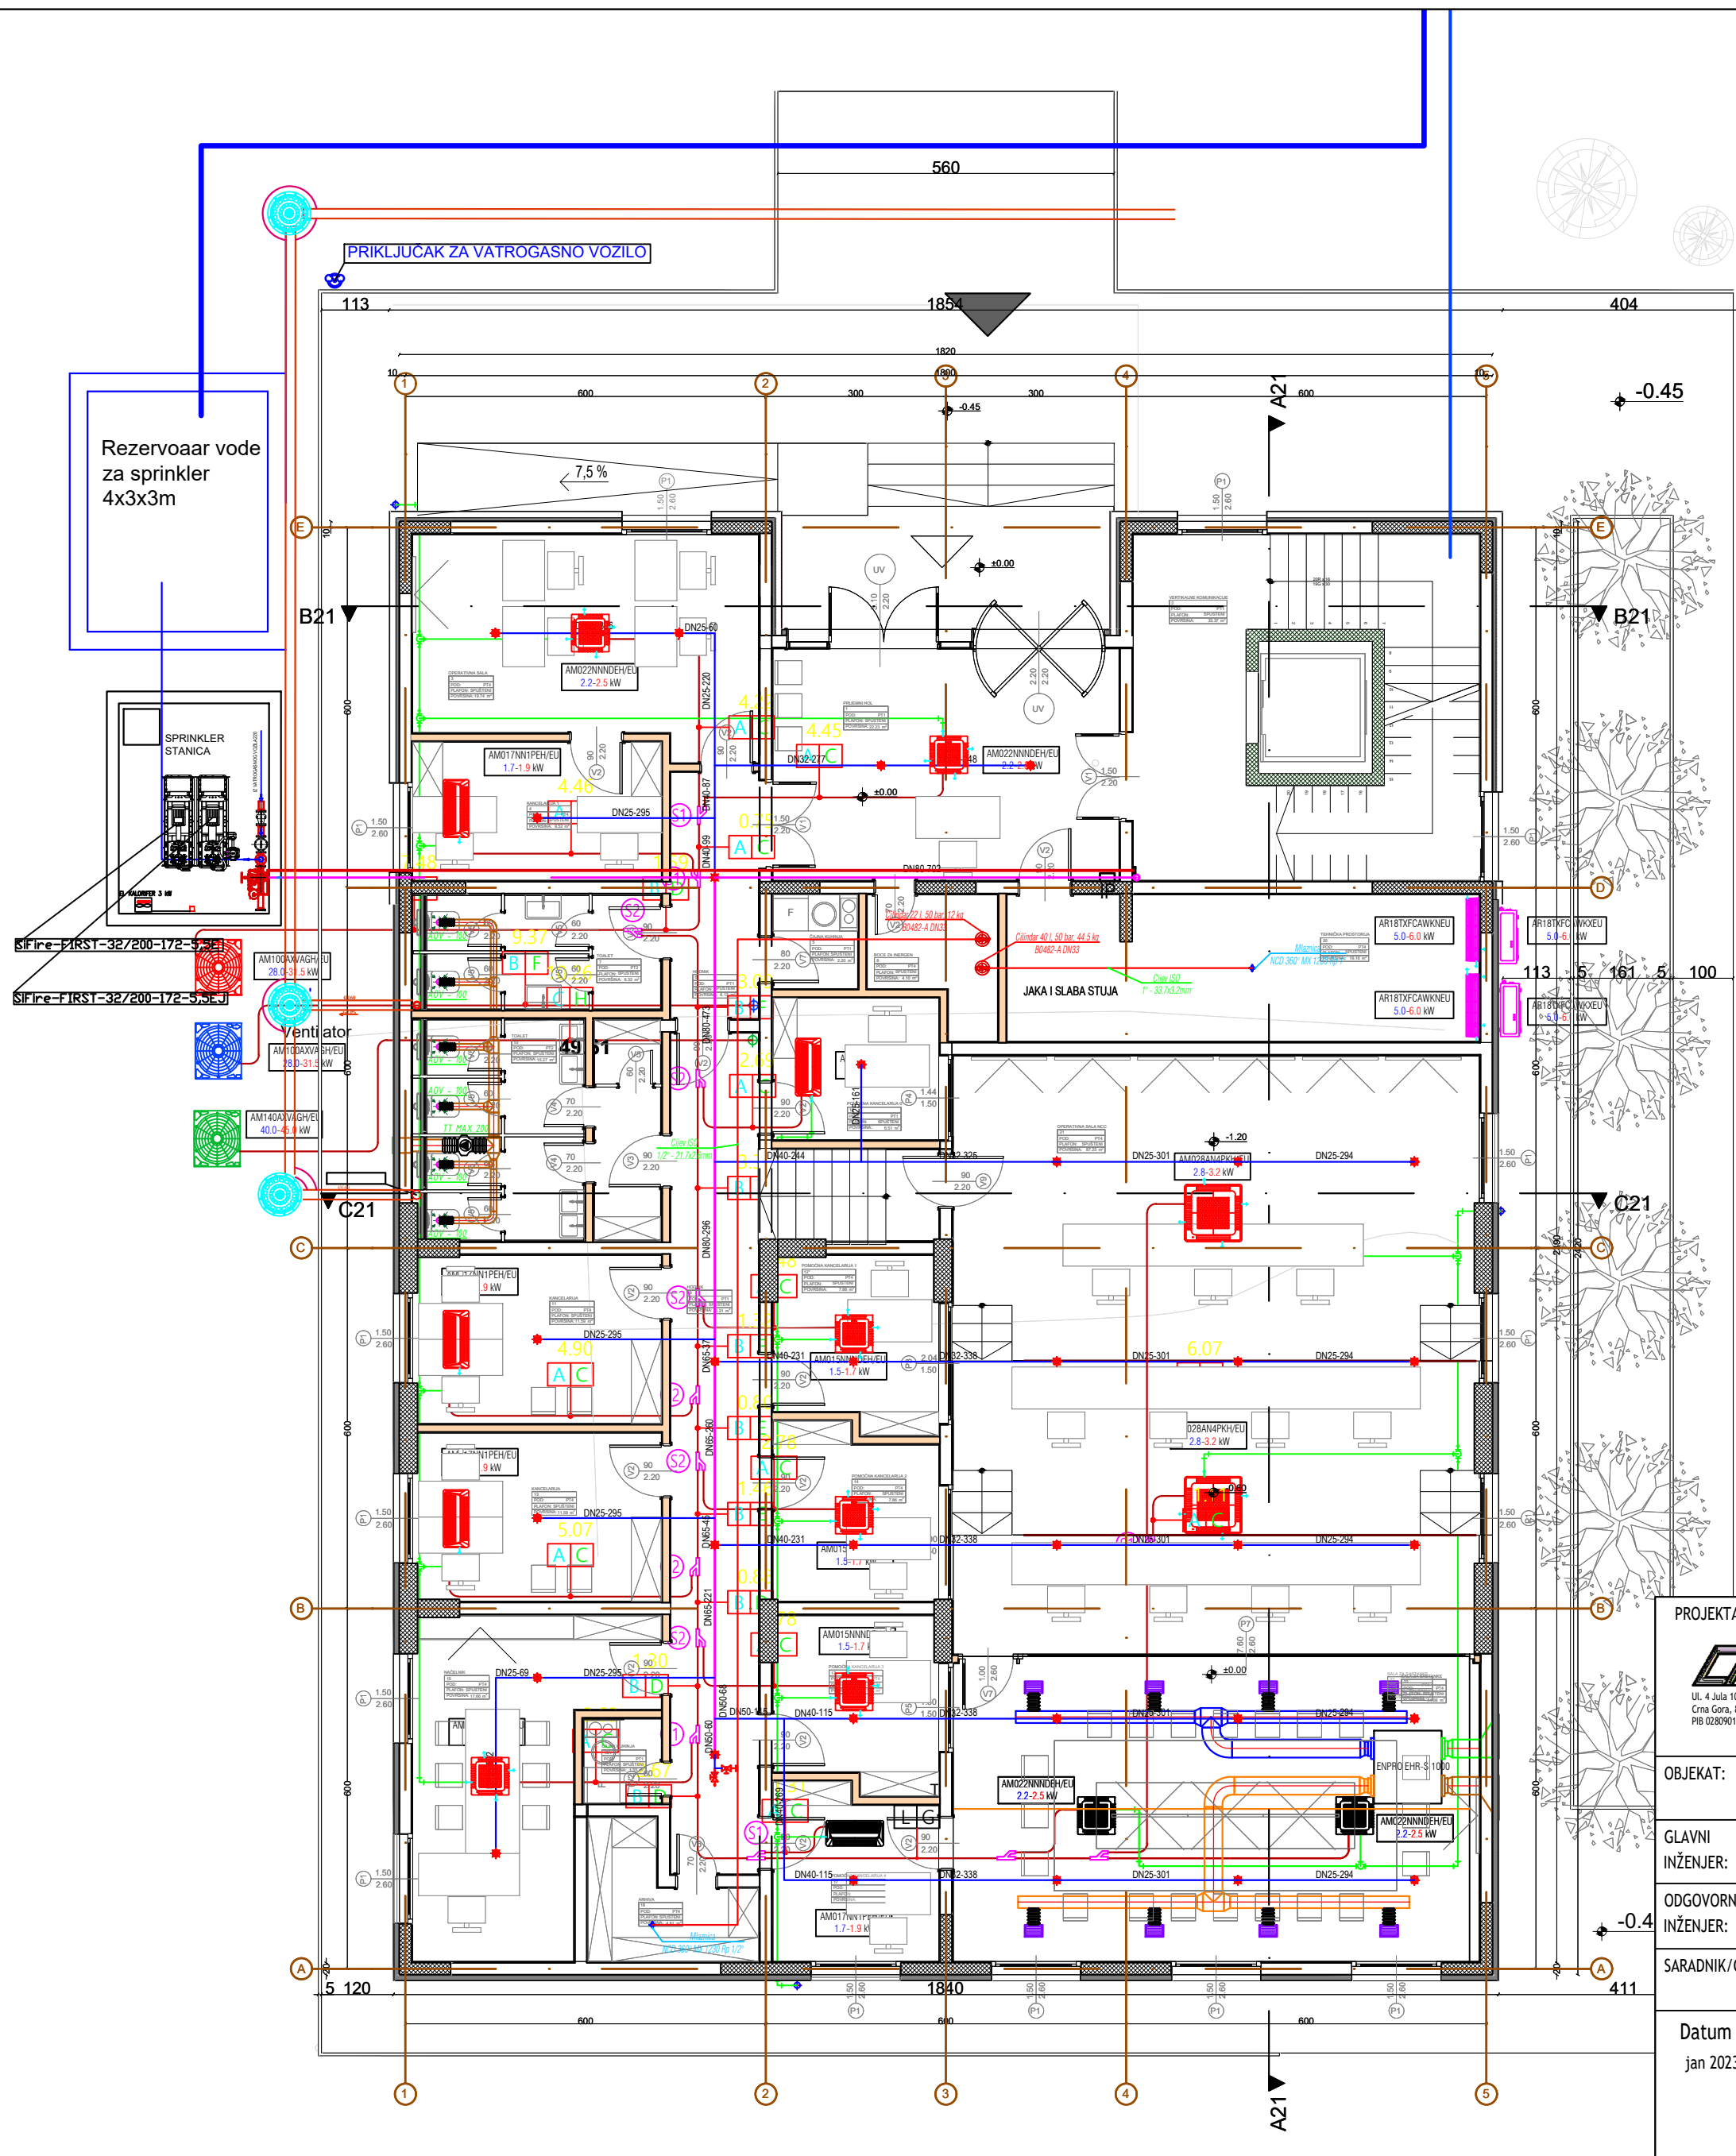

LEGENDA PLOŠTINA		
OSNOVA PRIZEMLJA		
BR	NAZIV PROSTORJE	POVRŠINA-m ²
1	Prijemni hol	22,23
2	Vertikalne komunikacije	33,27
3	Operativna sala	19,74
4	Kancelarija 1	9,52
5	Čajna kuhinja	2,20
6	Hodnik	6,17
7	Toalet	8,32
8	Boce za inergen	4,10
9	Hodnik	26,21
10	Toalet	15,27
11	Kancelarija	11,99
12	Pomoćna kancelarija 0	6,81
12'	Pomoćna kancelarija 1	7,86
13	Kancelarija	11,99
14	Pomoćna kancelarija 2	7,86
15	Načelnik	17,66
16	Pomoćna kancelarija 3	7,82
17	Pomoćna kancelarija 4	7,70
18	Arhiva	6,63
19	Ostava	6,73
20	Tehnička prostorija	21,37
21	Operativna sala NCC	87,25
22	Sala za sastanke	43,45
UKUPNA NETO PLOŠTINA PRIZEMLJA		390,28m ²
UKUPNA BRUTO PLOŠTINA PRIZEMLJA		429,42m ²

UKUPNA NETO PLOŠTINA OBJEKTA	1.266,28 m ²
UKUPNA BRUTO PLOŠTINA OBJEKTA	1.423,14 m ²

LEGENDA:

- ČELIČNE BEŠAVNE CIJEVI
JUS C.B5.221 (DIN 2448)
- DN100 (114,3 x 3,6) mm
DN80 (88,9 x 3,6) mm
DN65 (76,1 x 2,9) mm
- ČELIČNE BEŠAVNE CIJEVI
JUS C.B5.225 (DIN 2440)
- DN40 (48,3 x 3,25) mm
DN32 (42,4 x 3,25) mm
DN25 (33,7 x 3,25) mm
- CJEVOVOD MAGISTRALNOG VODA
 - CJEVOVOD GRANE
 - VISEĆA SPRINKLER MLAZNICA (K=80,t=68°C, 1/2", 5mm AMPULA)
 - VENTIL ZA OZRAČIVANJE I TESTIRANJE (K=80, DN25)
 - PRIKLJUČAK ZA ISPIRANJE CJEVOVODA DN25
 - IP INDIKATOR PROTOKA

PROJEKTANT: "Civil Engineer" d.o.o. Podgorica

CIVIL ENGINEER

Ul. 4. Jula 105/17
Crna Gora, 81000 Podgorica
PIB 0289910, POB 301/31-09891-1


Kontakt telefon +382 20 611 440
email: contact@civilengineer.me
web: www.civilengineer.me

INVESTITOR:		"Ministarstvo unutrašnjih poslova"	
LOKACIJA:	UP broj 3b-33k, u zahvatu DUP-a "Zagorič3-4zona2", izmjene i dopune, koja zahvata kat.par.182/1 i 182/2,K.O.Podgorica II.		
VRSTA TEHNIČKE DOKUMENTACIJE:	GLAVNI PROJEKAT		
DIO TEHNIČKE DOKUMENTACIJE:	MAŠINSKE INSTALACIJE	RAZMJERA:	1:100
PRILOG:	OSNOVA PRIZEMLJA SINHRON CRTEŽ	BR. PRILOGA:	6
BR. STRANE:	BR. STRANE:		

OBJEKAT:	Objekat centralnih djelatnosti-Administrativni objekat MUP-a.
GLAVNI INŽENJER:	Aleksandar Laković, dipl.inž.građ.
ODGOVORNI INŽENJER:	Vujadin Vujadinović dipl.ing.maš.
SARADNIK/CI:	

Datum izrade i M.P.
jan 2023

Datum revizije i M.P.

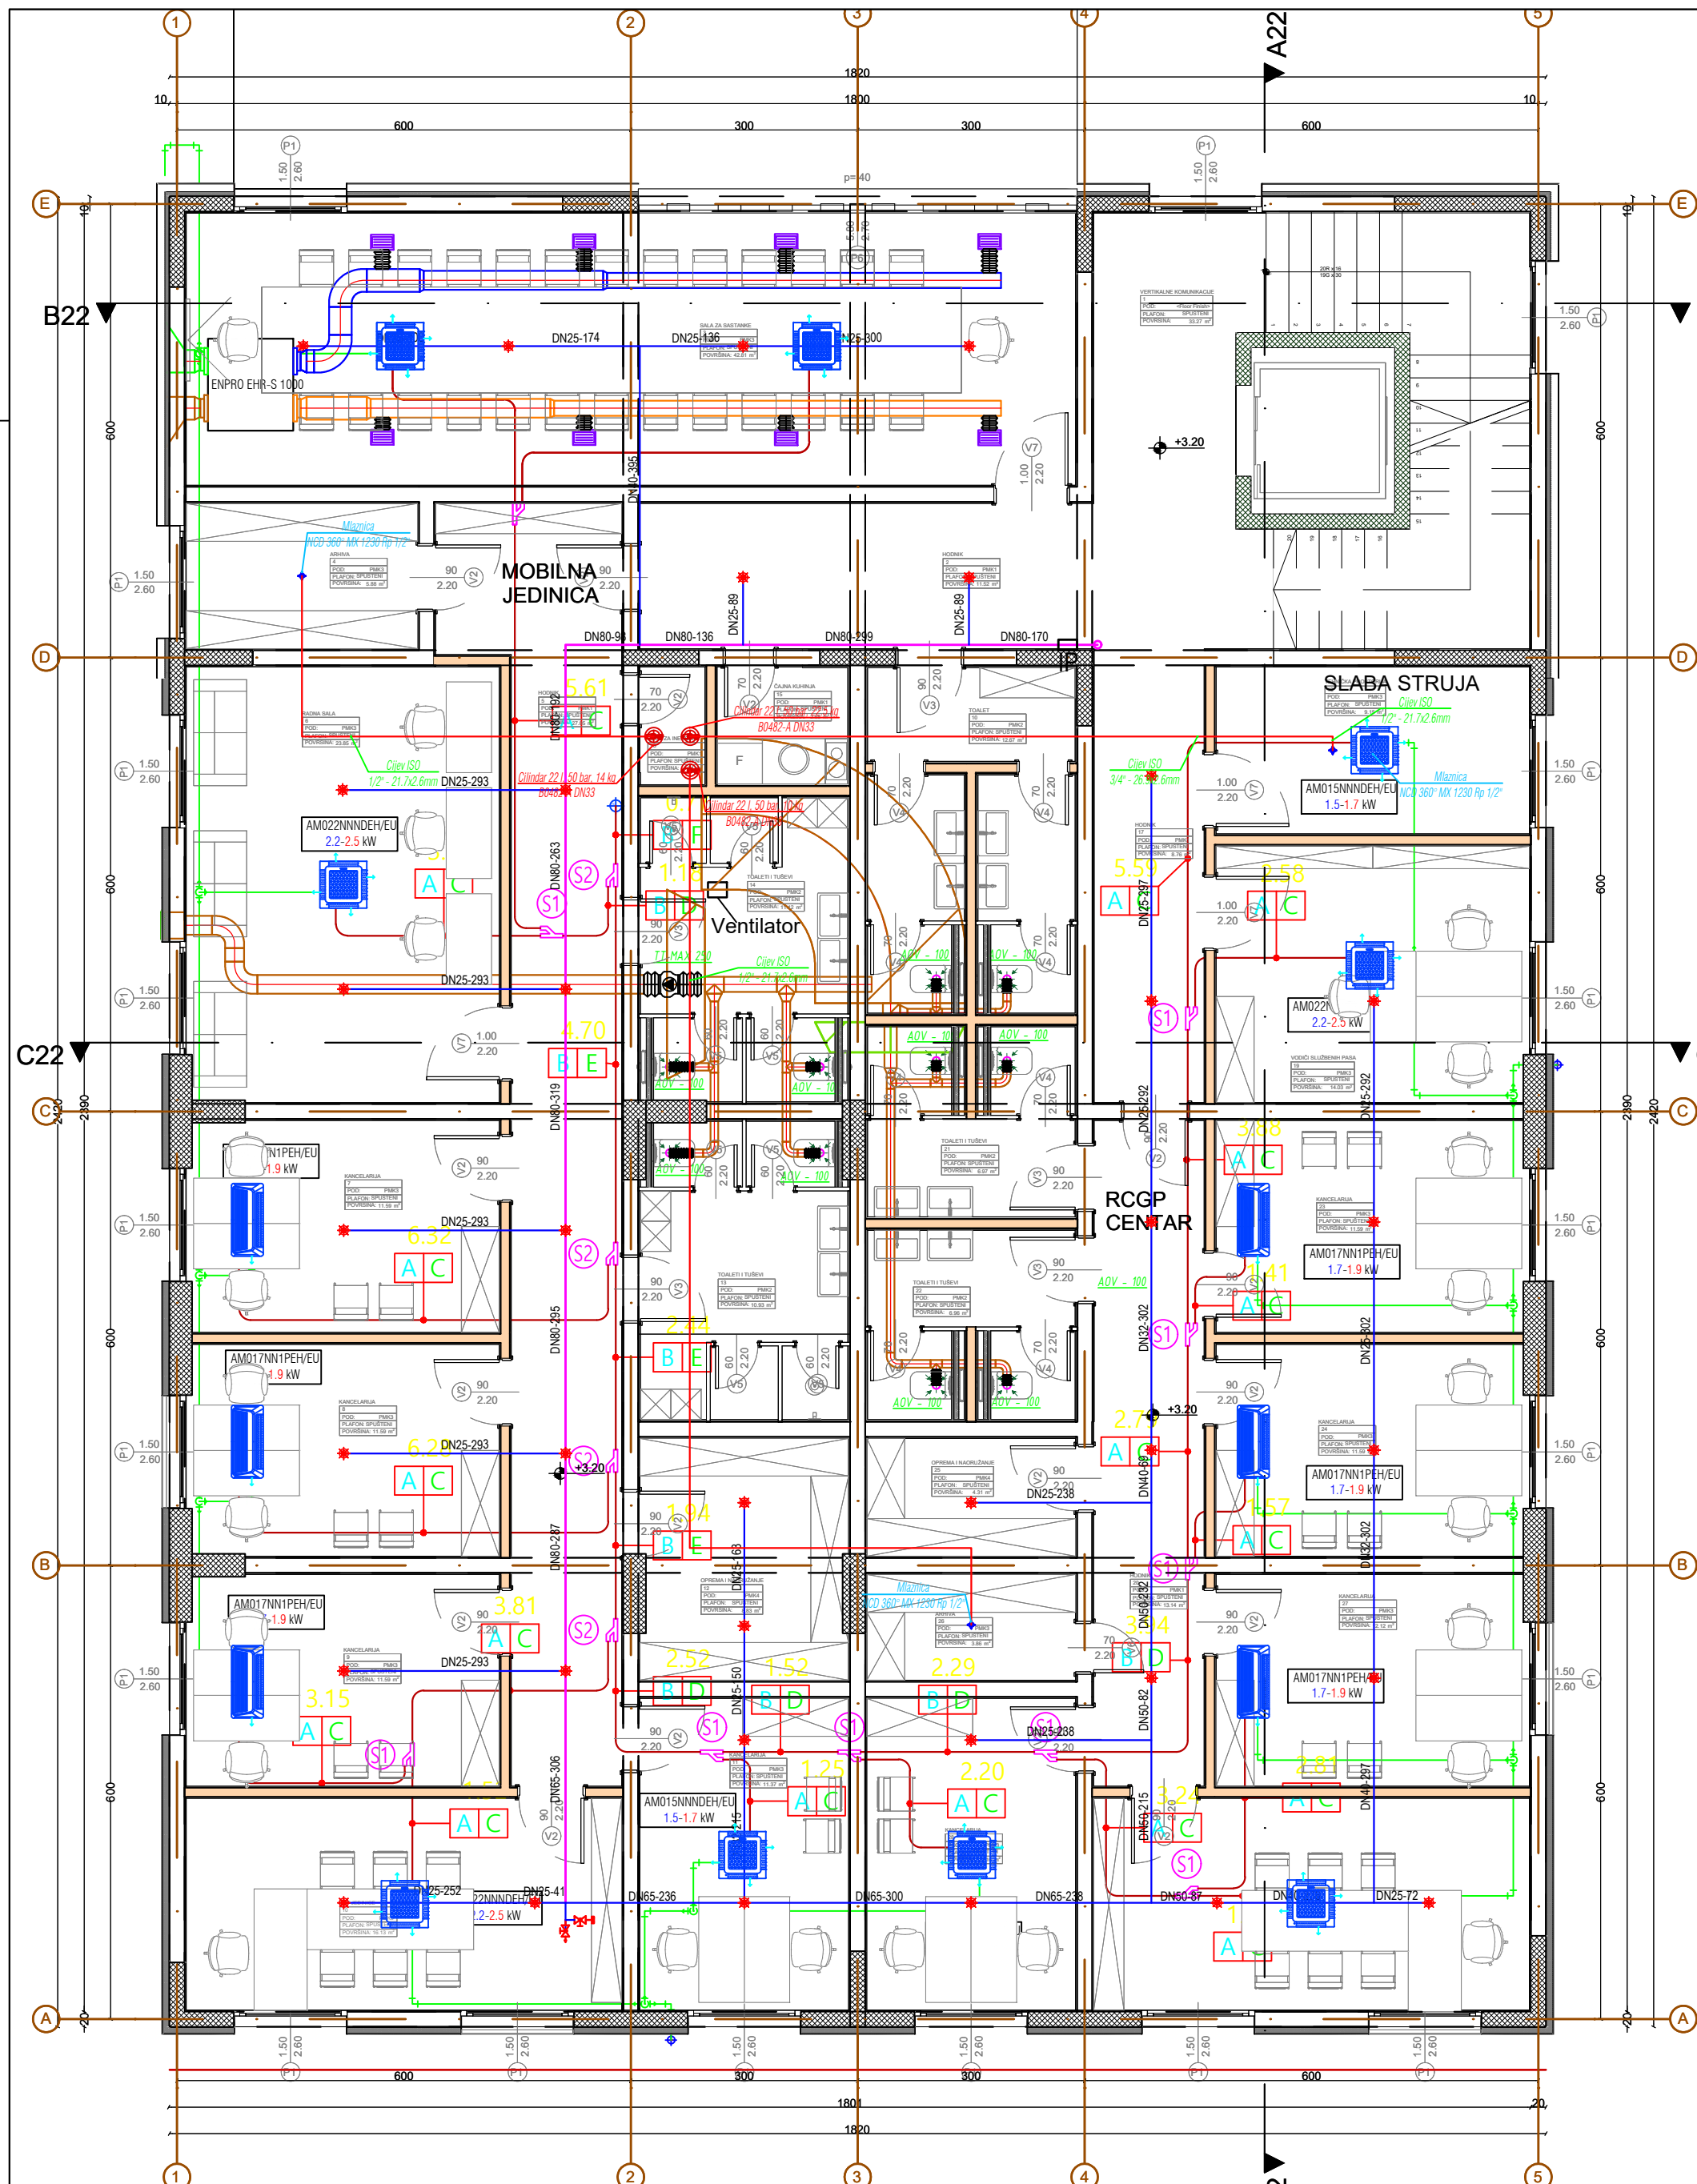

LEGENDA POVRŠINA					
OSNOVA PRVOG SPRATA					
BR	NAZIV PROSTORIJE	POD	ZID	PLAFON	POVRŠINA-m
1	Vertikalne komunikacije	Keramika	Polušperz. boja	Polušperz. boja	33,27
2	Hodnik	Keramika	Polušperz. boja	Polušperz. boja	11,82
3	Sala za sastanke	Parquet	Polušperz. boja	Polušperz. boja	42,81
4	Arhiva	Parquet	Polušperz. boja	Polušperz. boja	5,88
5	Hodnik	Keramika	Polušperz. boja	Polušperz. boja	27,05
6	Radna sala	Parquet	Polušperz. boja	Polušperz. boja	23,85
7	Kancelarija	Parquet	Polušperz. boja	Polušperz. boja	11,59
8	Kancelarija	Parquet	Polušperz. boja	Polušperz. boja	11,59
9	Kancelarija	Parquet	Polušperz. boja	Polušperz. boja	11,59
10	Šef jedinice	Parquet	Polušperz. boja	Polušperz. boja	16,13
11	Kancelarija	Parquet	Polušperz. boja	Polušperz. boja	11,37
12	Oprema i naoružanje	Parquet	Polušperz. boja	Polušperz. boja	8,83
13	Toalet i tuševi	Keramika	Polušperz. boja	Polušperz. boja	10,93
14	Toalet i tuševi	Keramika	Polušperz. boja	Polušperz. boja	11,12
15	Čajna kuhinja	Keramika	Polušperz. boja	Polušperz. boja	2,68
15*	Boce za inergen	Keramika	Polušperz. boja	Polušperz. boja	1,34
16	Toalet	Keramika	Polušperz. boja	Polušperz. boja	12,67
17	Hodnik	Keramika	Polušperz. boja	Polušperz. boja	8,76
18	Tehnička prostorija	Parquet	Polušperz. boja	Polušperz. boja	9,15
19	Vodili službenih pasa	Parquet	Polušperz. boja	Polušperz. boja	14,03
20	Hodnik	Keramika	Polušperz. boja	Polušperz. boja	13,14
21	Toaleti i tuševi	Keramika	Polušperz. boja	Polušperz. boja	6,97
22	Toaleti i tuševi	Keramika	Polušperz. boja	Polušperz. boja	6,96
23	Kancelarija	Parquet	Polušperz. boja	Polušperz. boja	11,59
24	Kancelarija	Parquet	Polušperz. boja	Polušperz. boja	11,59
25	Oprema i naoružanje	Antistak	Polušperz. boja	Polušperz. boja	4,31
26	Arhiva	Parquet	Polušperz. boja	Polušperz. boja	3,85
27	Kancelarija	Parquet	Polušperz. boja	Polušperz. boja	12,12
28	Kancelarija	Parquet	Polušperz. boja	Polušperz. boja	11,10
29	Šef jedinice	Parquet	Polušperz. boja	Polušperz. boja	16,13
UKUPNA NETO POVRŠINA PRVOG SPRATA					384,25m ²
UKUPNA BRUTO POVRŠINA PRVOG SPRATA					440,44m ²


LEGENDA:

- ČELIČNE BEŠAVNE CIJEVI
JUS C.B5.221 (DIN 2448)
- ČELIČNE BEŠAVNE CIJEVI
JUS C.B5.225 (DIN 2440)
- DN100 (114.3 x 3.6) mm
- DN80 (88.9 x 3.6) mm
- DN65 (76.1 x 2.9) mm
- DN40 (48.3 x 3.25) mm
- DN32 (42.4 x 3.25) mm
- DN25 (33.7 x 3.25) mm
- CJEVOVOD MAGISTRALNOG VODA
- CJEVOVOD GRANE
- VISEĆA SPRINKLER MLAZNICA (K=80,t=68°C, 1/2", 5mm AMPULA)
- VENTIL ZA OZRAČIVANJE I TESTIRANJE (K=80, DN25)
- PRIKLJUČAK ZA ISPIRANJE CJEVOVODA DN25
- IP INDIKATOR PROTOKA

PROJEKTANT: "Civil Engineer" d.o.o. Podgorica		INVESTITOR:	
<p>UL. 4. Jula 105/17 Crna Gora, 81000 Podgorica PIB 0289010, PDV 30131-09891-1</p> <p>Kontakt telefon +382 20 611 440 email: contact@civilengineer.me web: www.civilengineer.me</p>		<p>"Ministarstvo unutrašnjih poslova"</p>	
OBJEKAT:	Objekat centralnih djelatnosti-Administrativni objekat MUP-a.	LOKACIJA:	UP broj 3b-33k, u zahvatu DUP-a "Zagorič3-4zona2", izmjene i dopune, koja zahvata kat.par.182/1 i 182/2,K.O. Podgorica II.
GLAVNI INŽENJER:	Aleksandar Laković, dipl.inž.građ.	VRSTA TEHNIČKE DOKUMENTACIJE:	GLAVNI PROJEKAT
ODGOVORNI INŽENJER:	Vujadin Vujadinović dipl.ing.maš.	DIO TEHNIČKE DOKUMENTACIJE:	MAŠINSKE INSTALACIJE
SARADNIK/CI:		PRILOG:	OSNOVA I SPRATA SINHRON CRTEŽ
		BR. PRILOGA:	7
		BR. STRANE:	

Datum izrade i M.P.
jan 2023

Datum revizije i M.P.

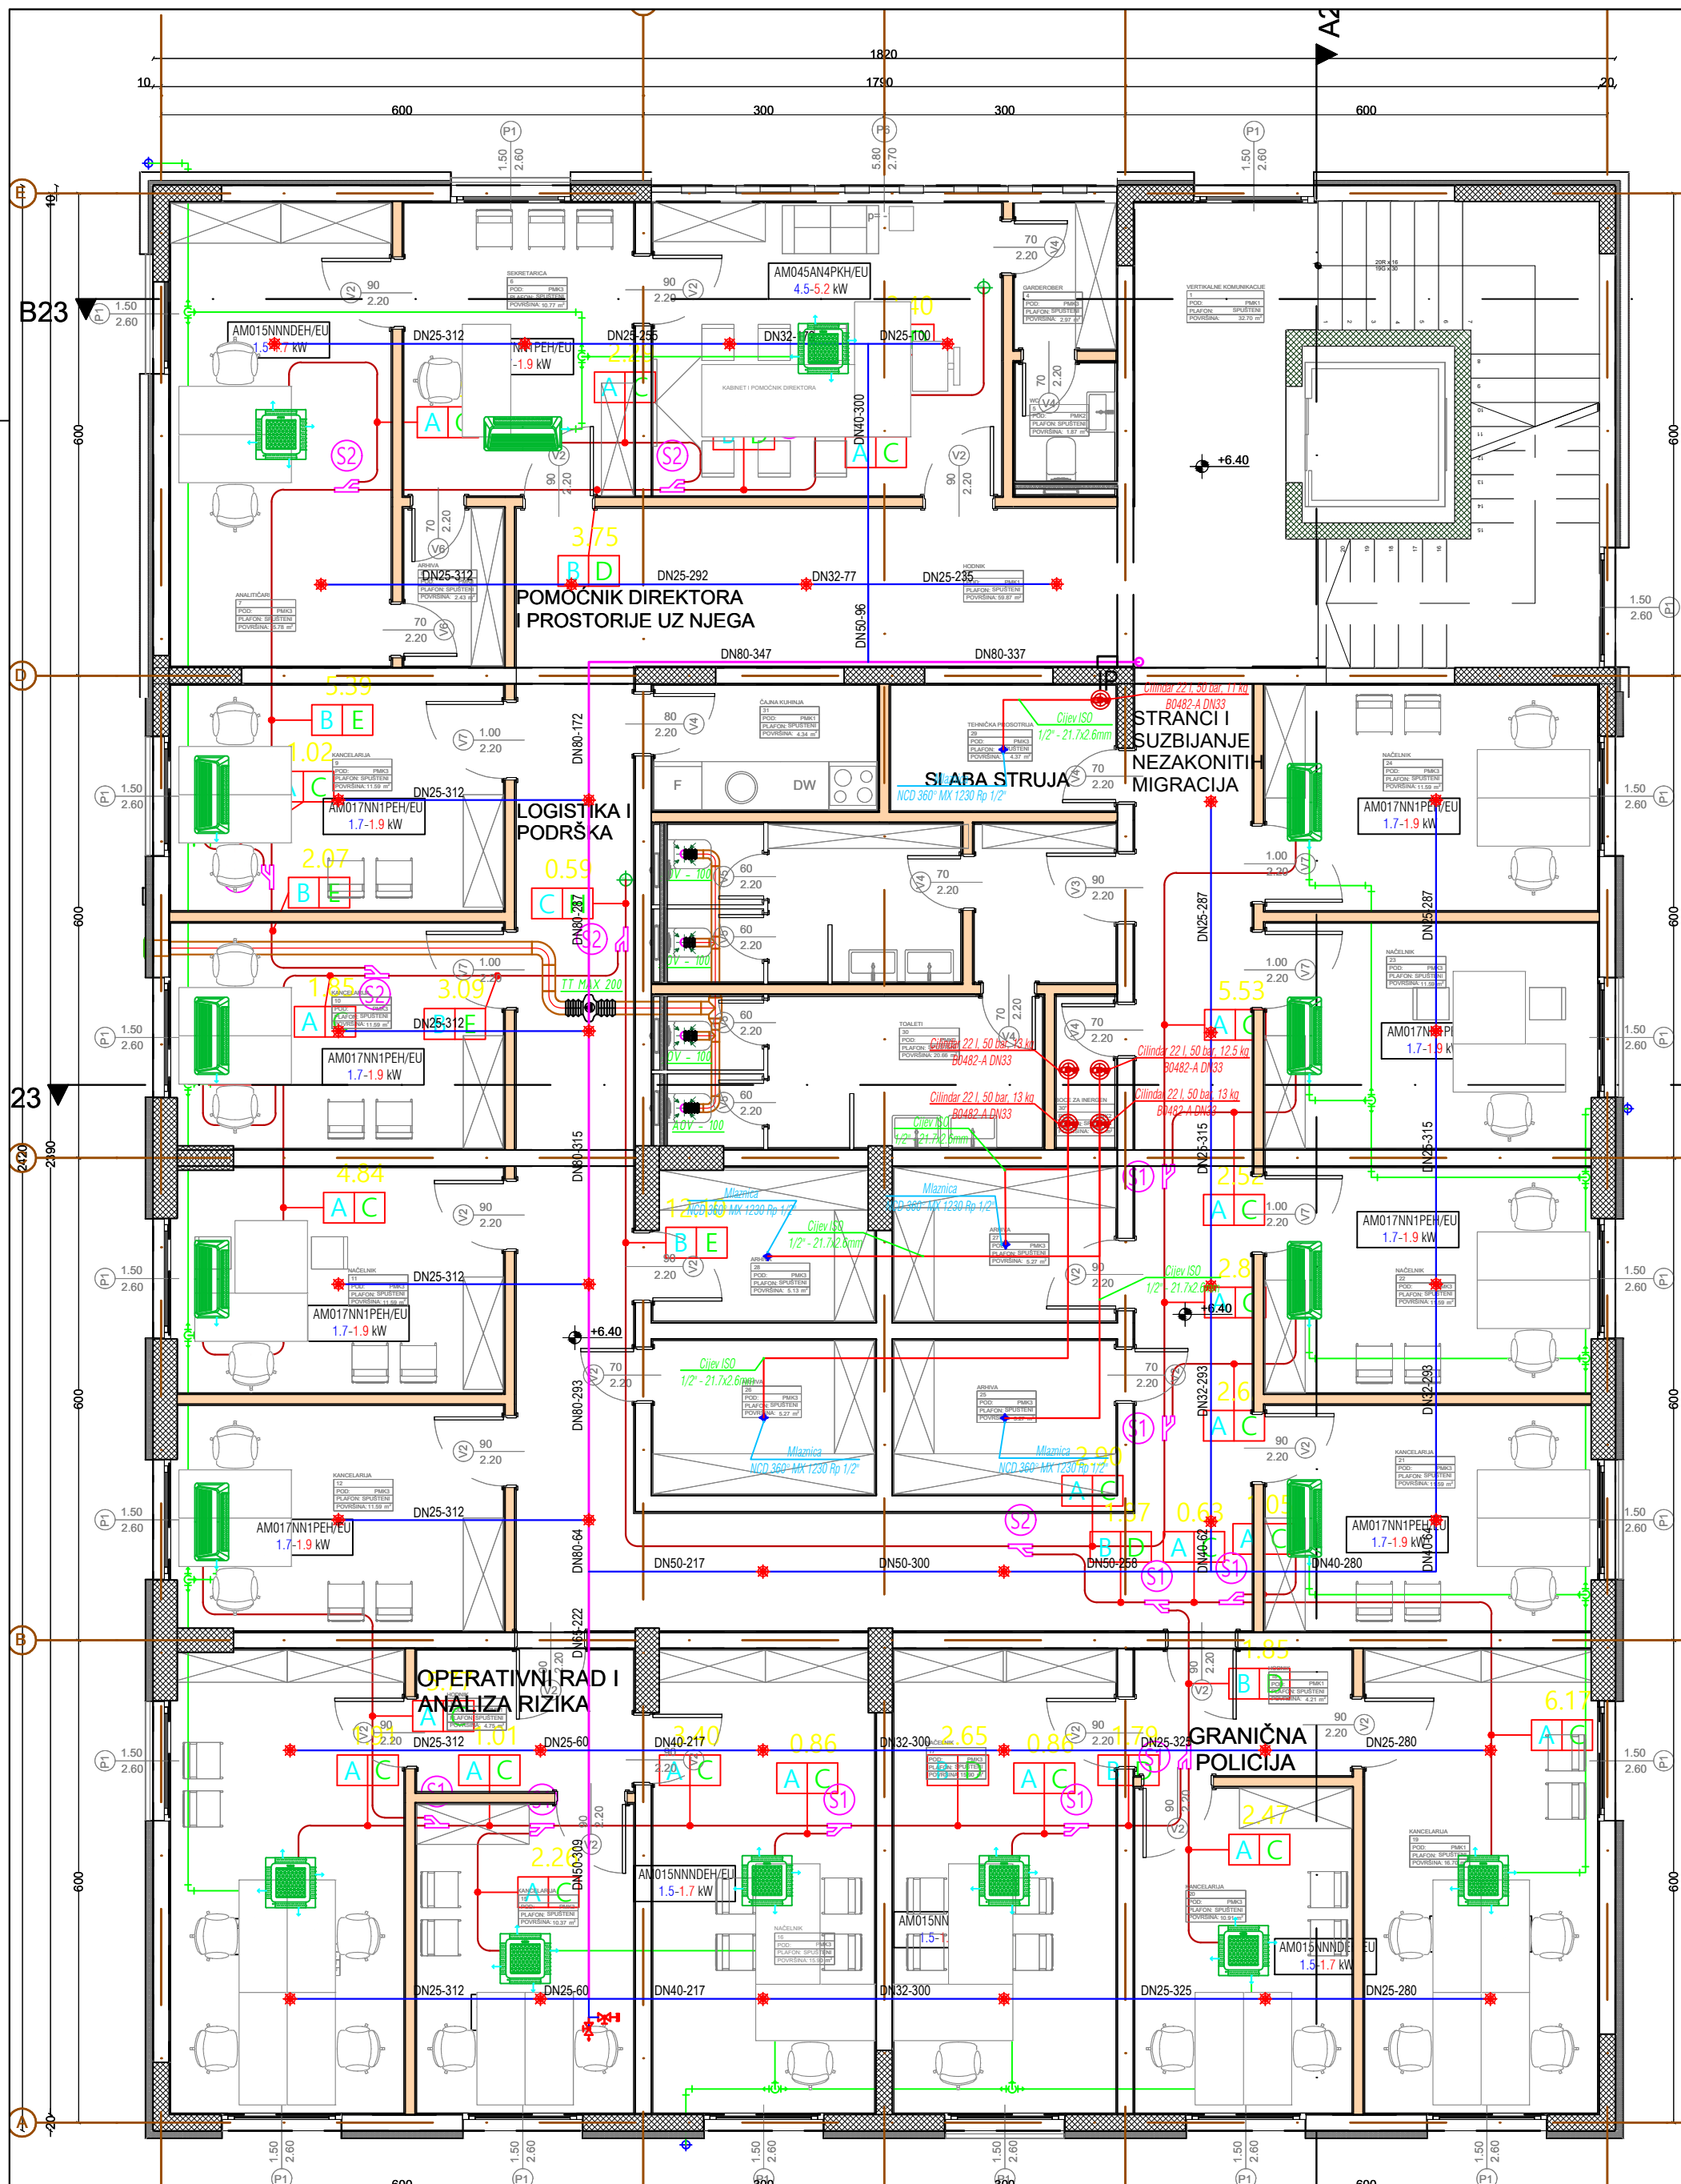


LEGENDA POVRŠINA				
OSNOVA DRUGOG SPRATA				
BR	NAZIV PROSTORIJE	POD	ZID	POVRŠINA-m ²
1	Vertikalne komunikacije	Keramika	Pokludispezz boja	33,27
2	Hodnik	Keramika	Pokludispezz boja	59,87
3	Kabinet pomoćnika direktora	Parquet	Pokludispezz boja	16,46
4	Garderobier	Parquet	Pokludispezz boja	2,95
5	WC	Keramika	Pokludispezz boja	1,87
6	Sekretarica	Parquet	Pokludispezz boja	10,77
7	Analičičari	Pokludispezz boja	Pokludispezz boja	15,78
8	Arhiva	Parquet	Pokludispezz boja	2,43
9	Kancelarija	Pokludispezz boja	Pokludispezz boja	11,59
10	Kancelarija	Parquet	Pokludispezz boja	11,59
11	Načelnik	Parquet	Pokludispezz boja	11,59
12	Kancelarija	Pokludispezz boja	Pokludispezz boja	11,59
13	Hodnik	Keramika	Pokludispezz boja	4,75
14	Kancelarija	Parquet	Pokludispezz boja	16,70
15	Kancelarija	Parquet	Pokludispezz boja	10,37
16	Načelnik	Parquet	Pokludispezz boja	15,90
17	Načelnik	Parquet	Pokludispezz boja	15,90
18	Hodnik	Keramika	Pokludispezz boja	4,21
19	Kancelarija	Parquet	Pokludispezz boja	16,70
20	Kancelarija	Parquet	Pokludispezz boja	10,91
21	Kancelarija	Parquet	Pokludispezz boja	11,59
22	Kancelarija	Pokludispezz boja	Pokludispezz boja	11,59
23	Načelnik	Parquet	Pokludispezz boja	11,59
24	Načelnik	Pokludispezz boja	Pokludispezz boja	11,59
25	Arhiva	Parquet	Pokludispezz boja	5,27
26	Arhiva	Parquet	Pokludispezz boja	5,27
27	Arhiva	Parquet	Pokludispezz boja	5,27
28	Arhiva	Parquet	Pokludispezz boja	5,13
29	Tehnička prostorija	Parquet	Pokludispezz boja	4,37
30	Toaleti	Keramika	Pokludispezz boja	20,66
30*	Boce za inergen	Keramika	Pokludispezz boja	1,37
31	Čajna kuhinja	Keramika	Pokludispezz boja	4,34
UKUPNA NETO POVRŠINA DRUGOG SPRATA				383,24m ²
UKUPNA BRUTO POVRŠINA DRUGOG SPRATA				440,44m ²


LEGENDA:

- ČELIČNE BEŠAVNE CIJEVI JUS C.B5.221 (DIN 2448)
- ČELIČNE BEŠAVNE CIJEVI JUS C.B5.225 (DIN 2440)
- DN100 (114.3 x 3.6) mm
- DN80 (88.9 x 3.6) mm
- DN65 (76.1 x 2.9) mm
- DN40 (48.3 x 3.25) mm
- DN32 (42.4 x 3.25) mm
- DN25 (33.7 x 3.25) mm
- CJEVOVOD MAGISTRALNOG VODA
- CJEVOVOD GRANE
- VISEĆA SPRINKLER MLAZNICA (K=80,t=68°C, 1/2", 5mm AMP)
- VENTIL ZA DZRAČIVANJE I TESTIRANJE (K=80, DN25)
- PRIKLJUČAK ZA ISPIRANJE CJEVOVODA DN25
- IP INDIKATOR PROTOKA

PROJEKTANT: "Civil Engineer" d.o.o. Podgorica		INVESTITOR:	
<p>Ul. 4. Jula 105/17 Crna Gora, 81000 Podgorica PIB 02899010, PDV 30131-09891-1</p> <p>Kontakt telefon +382 20 611 440 email - contact@civilengineer.me web - www.civilengineer.me</p>		<p>"Ministarstvo unutrašnjih poslova"</p>	
OBJEKAT:	Objekat centralnih djelatnosti-Administrativni objekat MUP-a.	LOKACIJA:	UP broj 3b-33k, u zahvatu DUP-a "Zagorič3-4zona2", izmjene i dopune, koja zahvata kat.par.182/1 i 182/2,K.O.Podgorica II.
GLAVNI INŽENJER:	Aleksandar Laković, dipl.inž.građ.	VRSTA TEHNIČKE DOKUMENTACIJE:	GLAVNI PROJEKAT
ODGOVORNI INŽENJER:	Vujadin Vujadinović dipl.ing.maš.	DIO TEHNIČKE DOKUMENTACIJE:	MAŠINSKE INSTALACIJE
SARADNIK/CI:		PRILOG:	OSNOVA II SPRATA SINHRON CRTEŽ
		BR. PRILOGA:	8
		RAZMJERA:	1:80
Datum izrade i M.P.	jan 2023	Datum revizije i M.P.	

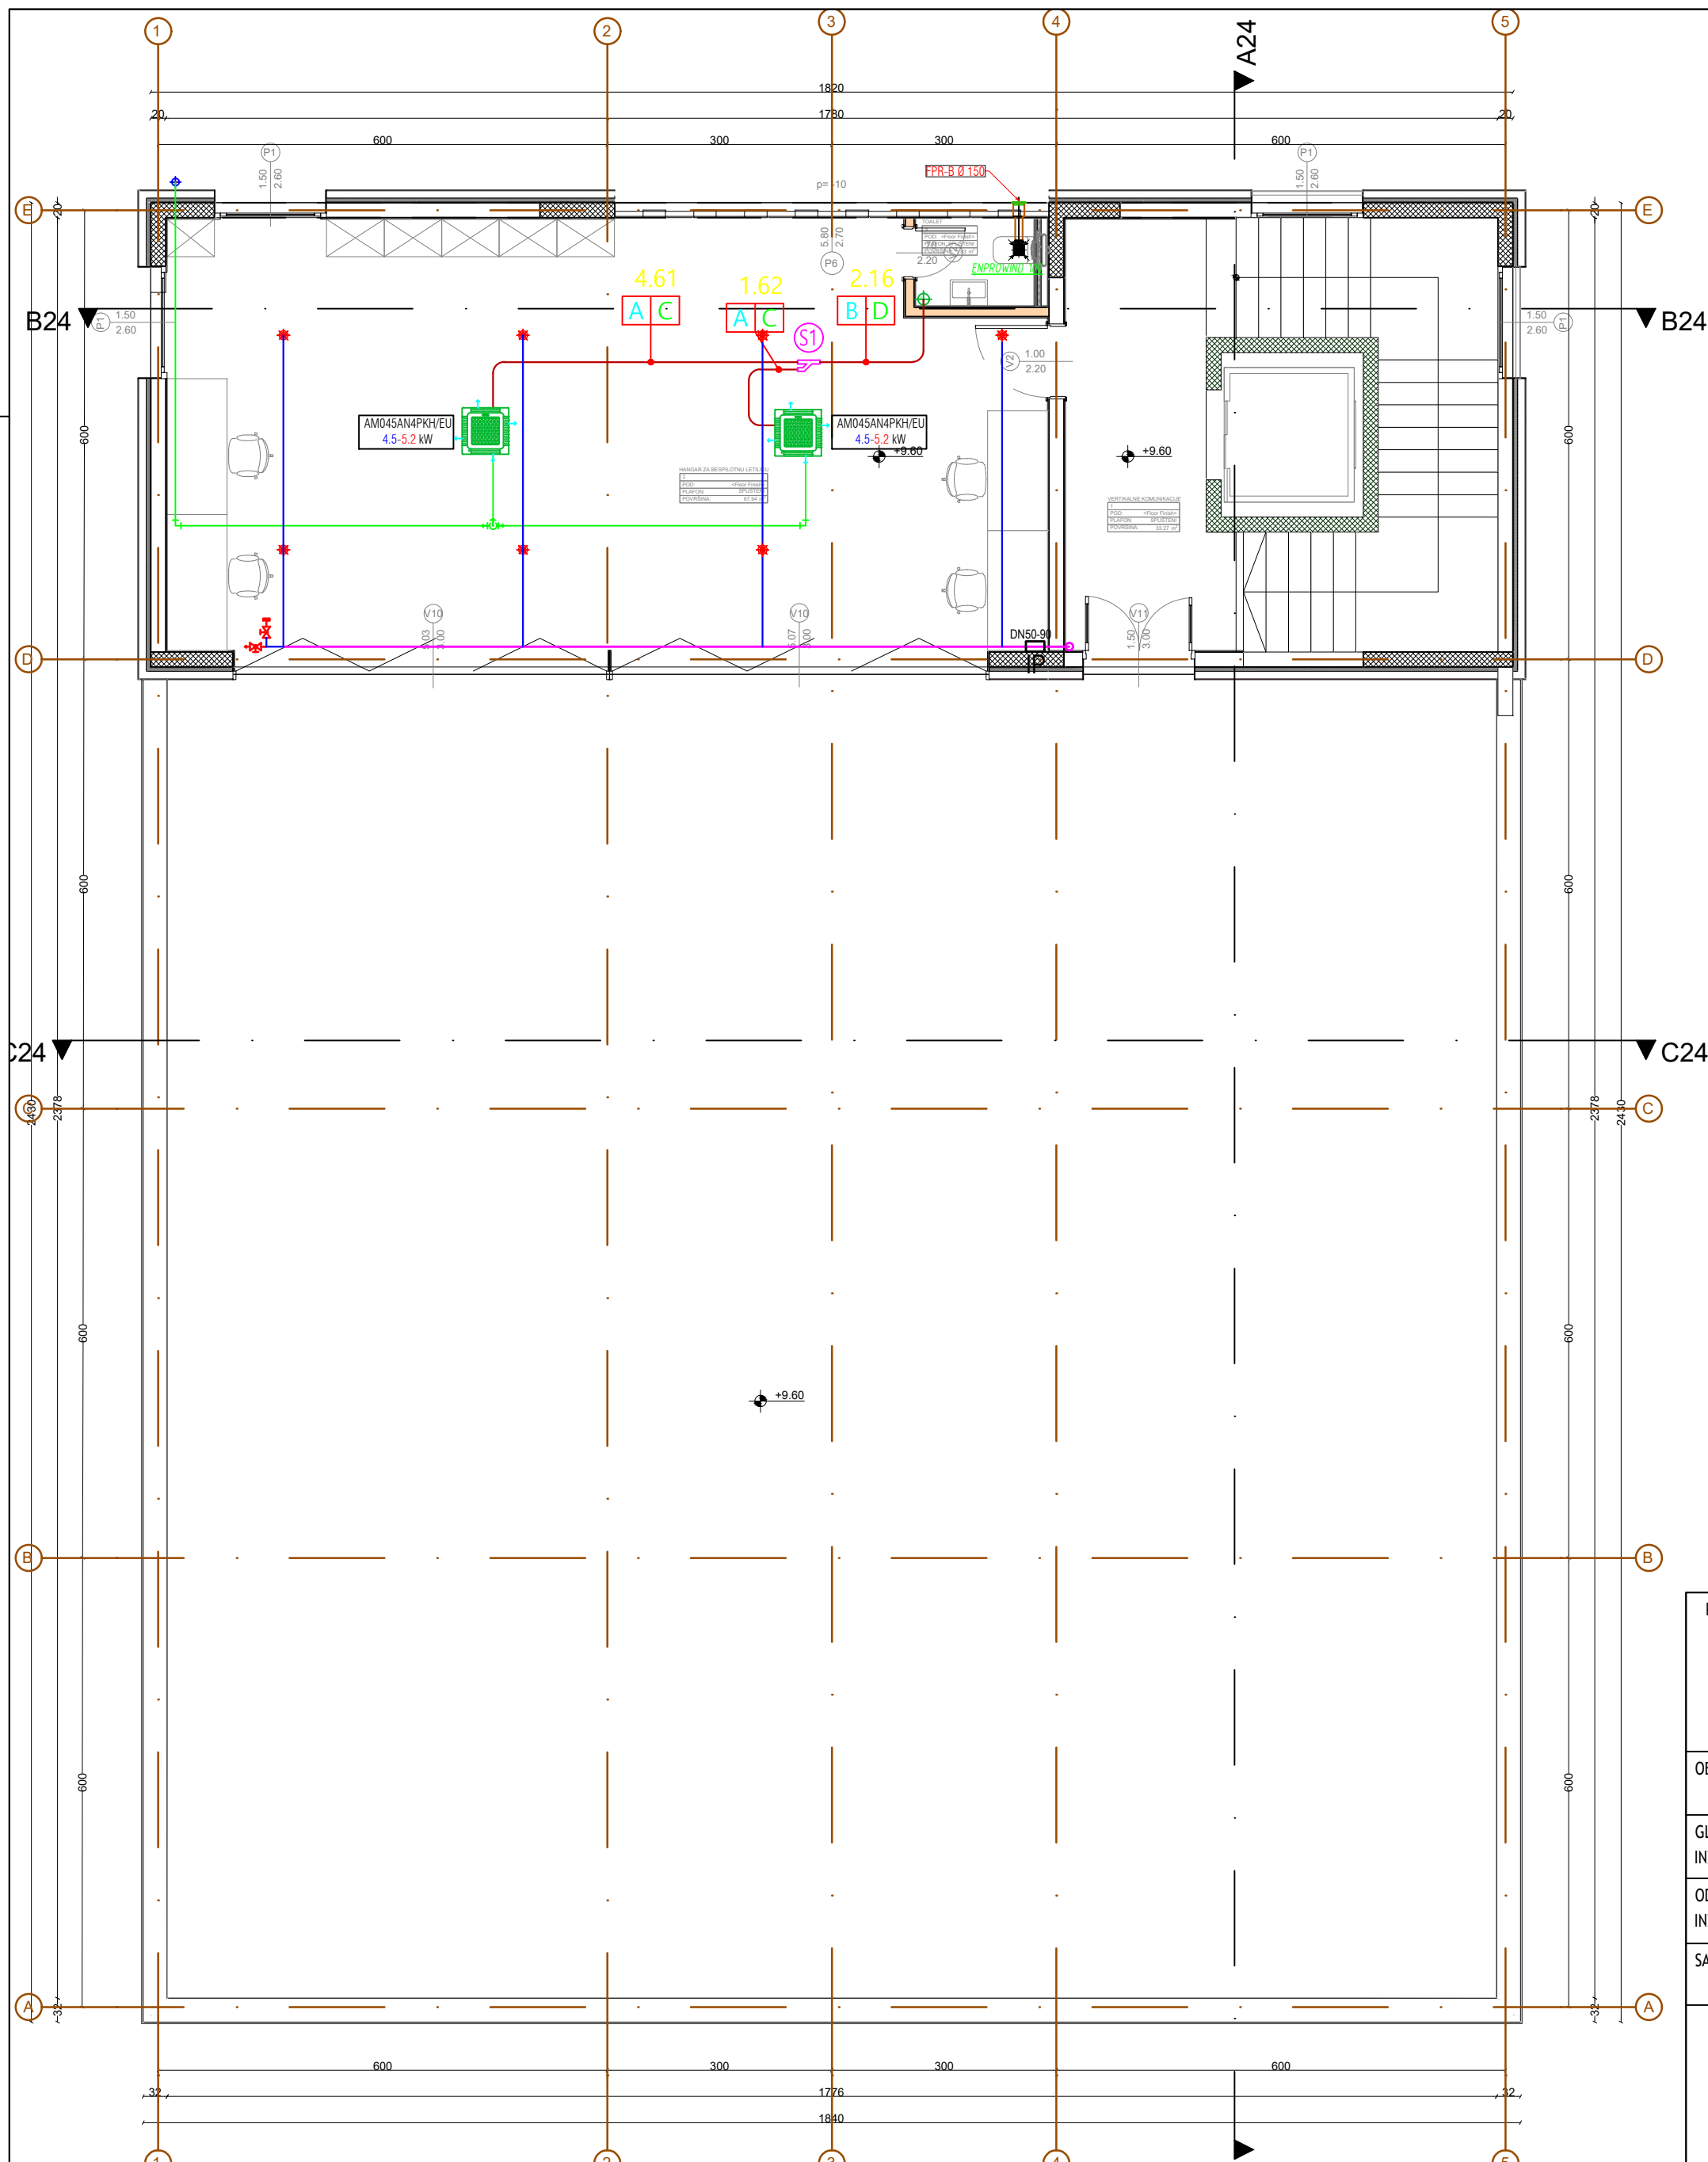

LEGENDA POVRŠINA		
OSNOVA TREĆEG SPRATA		
BR	NAZIV PROSTORJE	POVRŠINA-m ²
1	Vertikalne komunikacije	33,27
2	Hangar za bespilotnu letjelicu	67,94
3	Toalet	1,83
UKUPNA NETO POVRŠINA TREĆEG SPRATA		103,04m ²
UKUPNA BRUTO POVRŠINA TREĆEG SPRATA		112,84m ²

PROJEKTANT: "Civil Engineer" d.o.o. Podgorica		INVESTITOR:	
 Ulica 4. Julija 105/17 Crna Gora, 81000 Podgorica PIB 02899010, PDV 30131-09891-1 Kontakt telefon +382 20 611 440 email - contact@civilengineer.me web - www.civilengineer.me		"Ministarstvo unutrašnjih poslova"	
		LOKACIJA:	UP broj 3b-33k, u zahvatu DUP-a "Zagorič3-4zona2", izmjene i dopune, koja zahvata kat.par.182/1 i 182/2, K.O. Podgorica II.
OBJEKAT:	Objekat centralnih djelatnosti-Administrativni objekat MUP-a.	VRSTA TEHNIČKE DOKUMENTACIJE:	GLAVNI PROJEKAT
GLAVNI INŽENJER:	Aleksandar Laković, dipl.inž.građ.	DIO TEHNIČKE DOKUMENTACIJE:	MAŠINSKE INSTALACIJE
ODGOVORNI INŽENJER:	Vujadin Vujadinović dipl.ing.maš.	RAZMJERA:	1:80
SARADNIK/CI:		PRILOG:	OSNOVA III SPRATA SINHRON CRTEŽ
		BR. PRILOGA:	9
		BR. STRANE:	
Datum izrade i M.P. jan 2023		Datum revizije i M.P.	