



MAŠINSKE INSTALACIJE - INERGEN
GRAFIČKI DIO

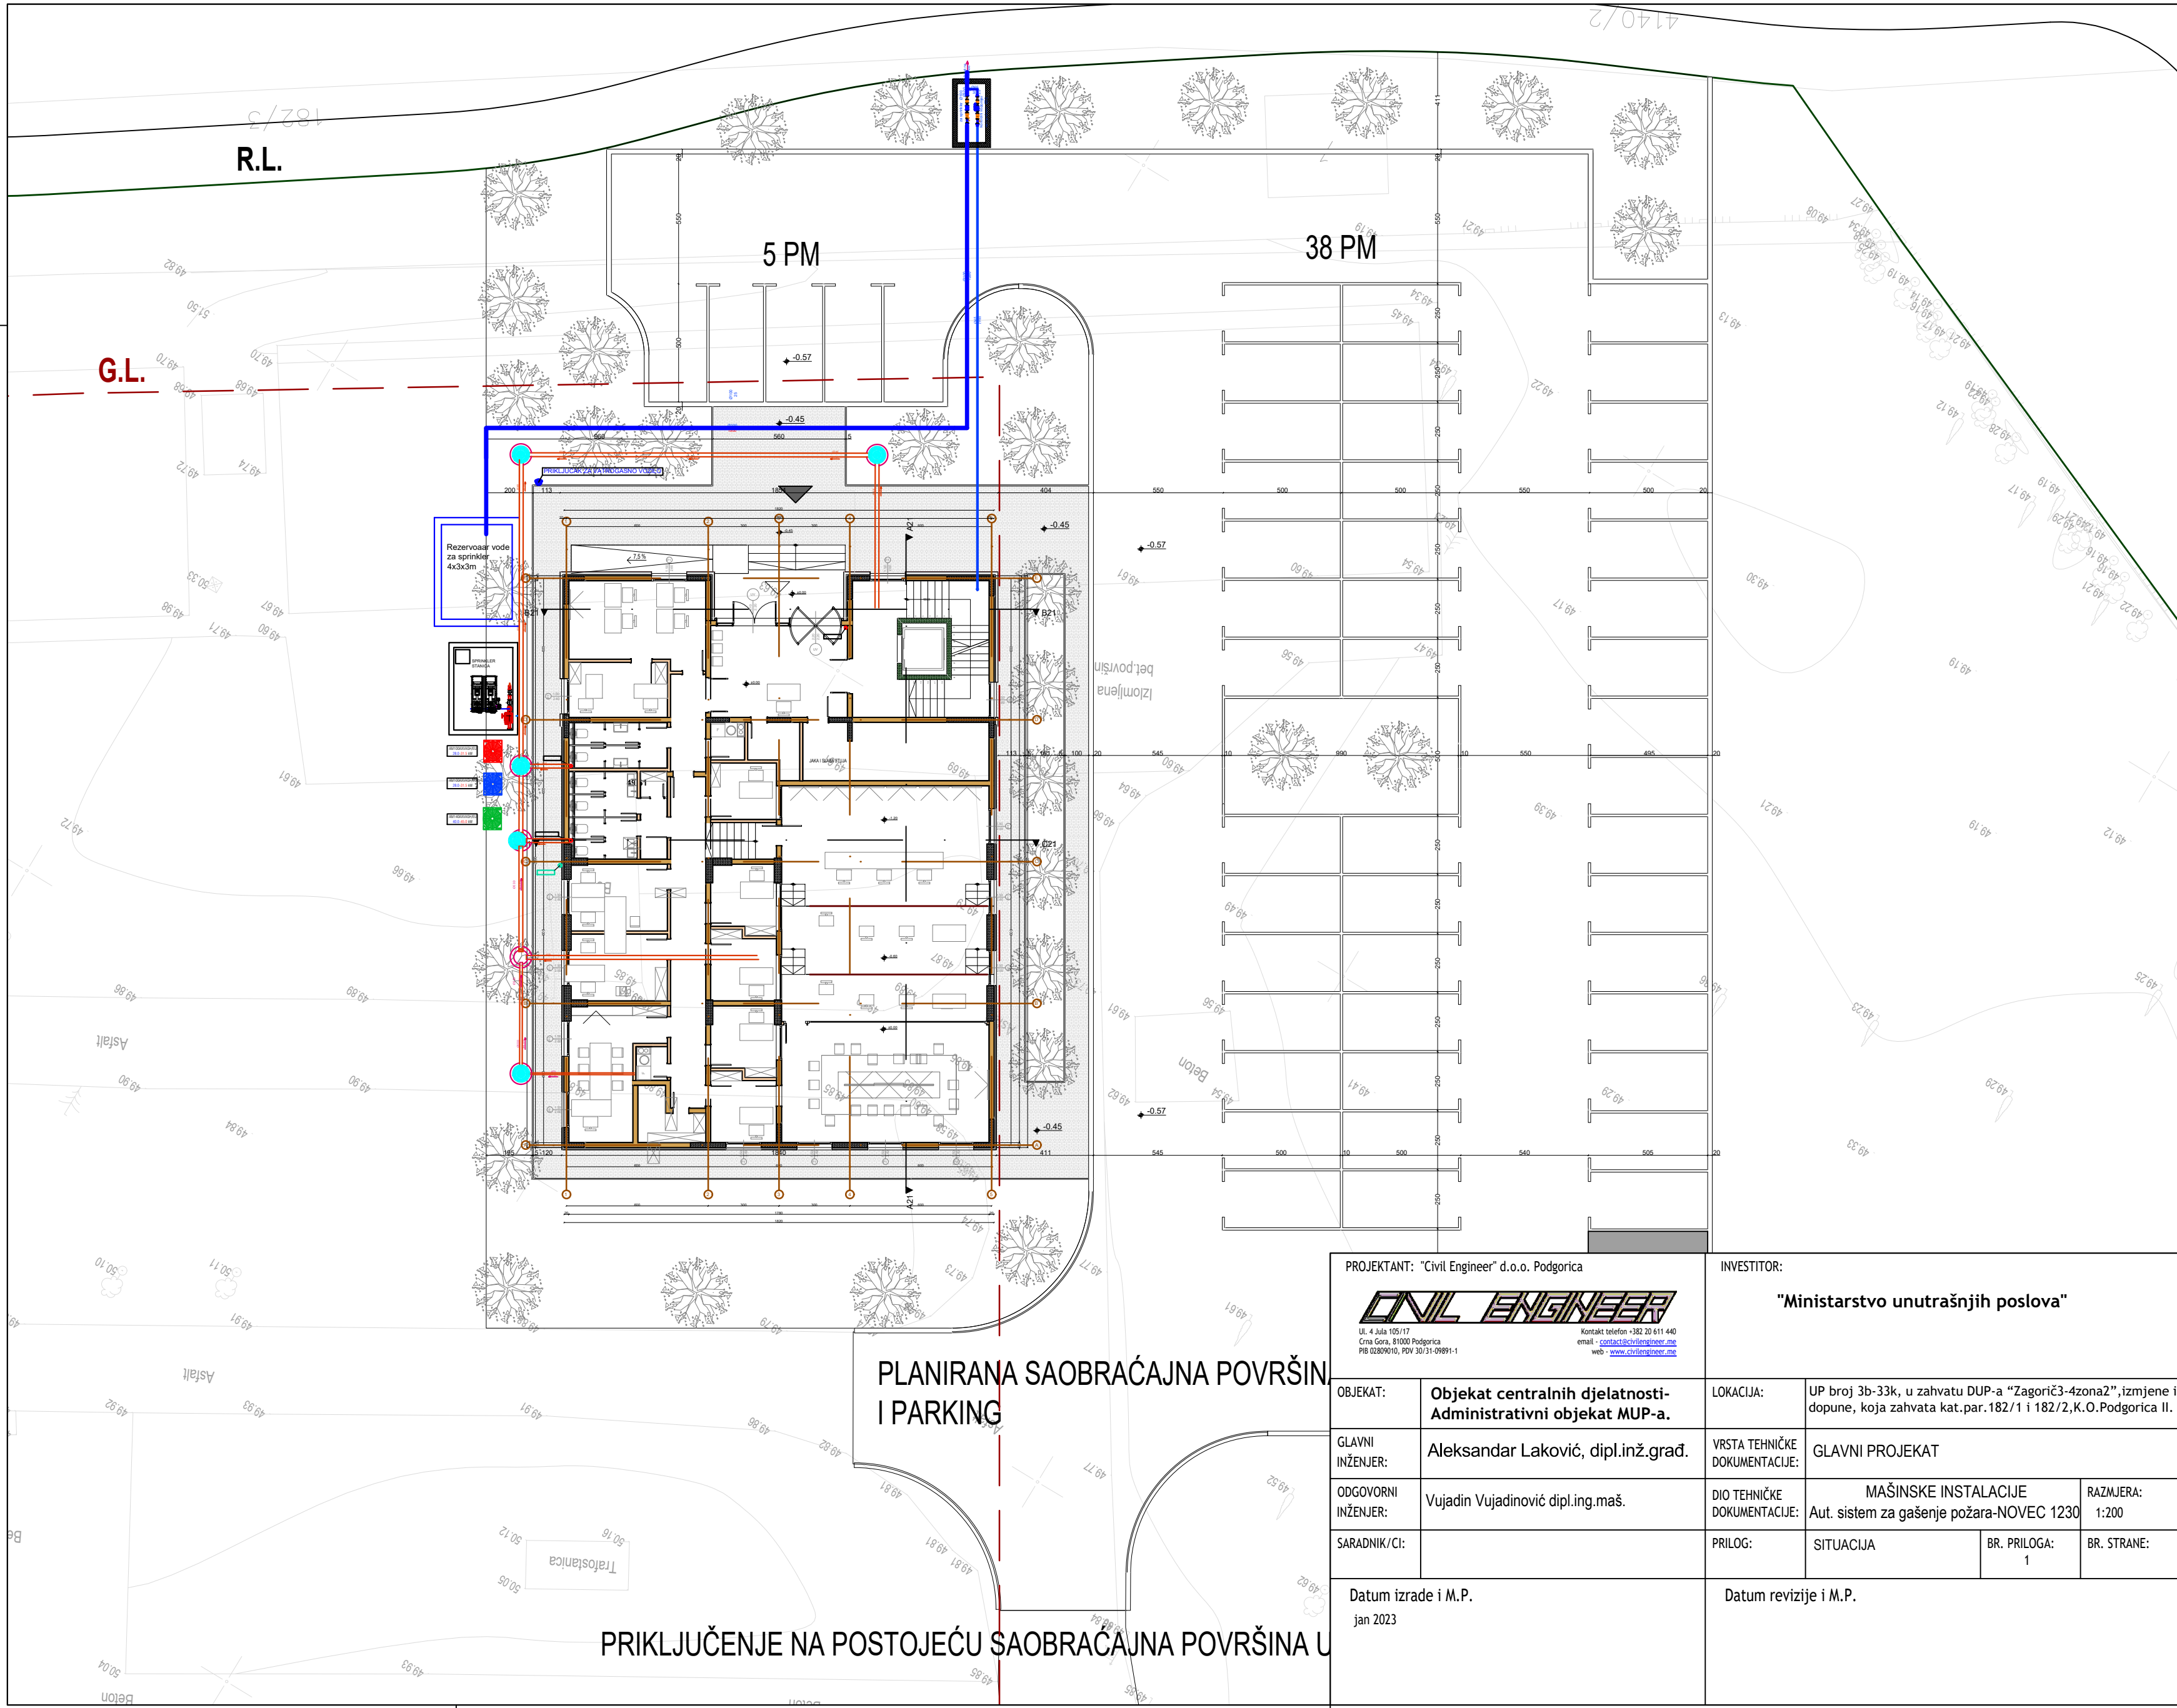

PLANIRANA SAOBRAĆAJNA POVRŠINA I PARKING


PRIKLJUČENJE NA POSTOJEĆU SAOBRAĆAJNA POVRŠINA U

PROJEKTANT: "Civil Engineer" d.o.o. Podgorica  <small>Ul. 4. Jula 105/17 Crna Gora, 81000 Podgorica PIB 0289910, PDV 30131-99891-1</small>		INVESTITOR: "Ministarstvo unutrašnjih poslova"	
OBJEKAT: Objekat centralnih djelatnosti-Administrativni objekat MUP-a.	LOKACIJA: UP broj 3b-33k, u zahvatu DUP-a "Zagorič3-4zona2", izmjene i dopune, koja zahvata kat.par.182/1 i 182/2, K.O. Podgorica II.	VRSTA TEHNIČKE DOKUMENTACIJE: GLAVNI PROJEKAT	RAZMJERA: 1:200
GLAVNI INŽENJER: Aleksandar Laković, dipl.inž.građ.	ODGOVORNI INŽENJER: Vujadin Vujadinović dipl.ing.maš.	DIO TEHNIČKE DOKUMENTACIJE: MAŠINSKE INSTALACIJE Aut. sistem za gašenje požara-NOVEC 1230	BR. STRANE: 1
SARADNIK/CI:	PRILOG: SITUACIJA	BR. PRILOGA: 1	BR. STRANE: 1
Datum izrade i M.P. jan 2023		Datum revizije i M.P.	

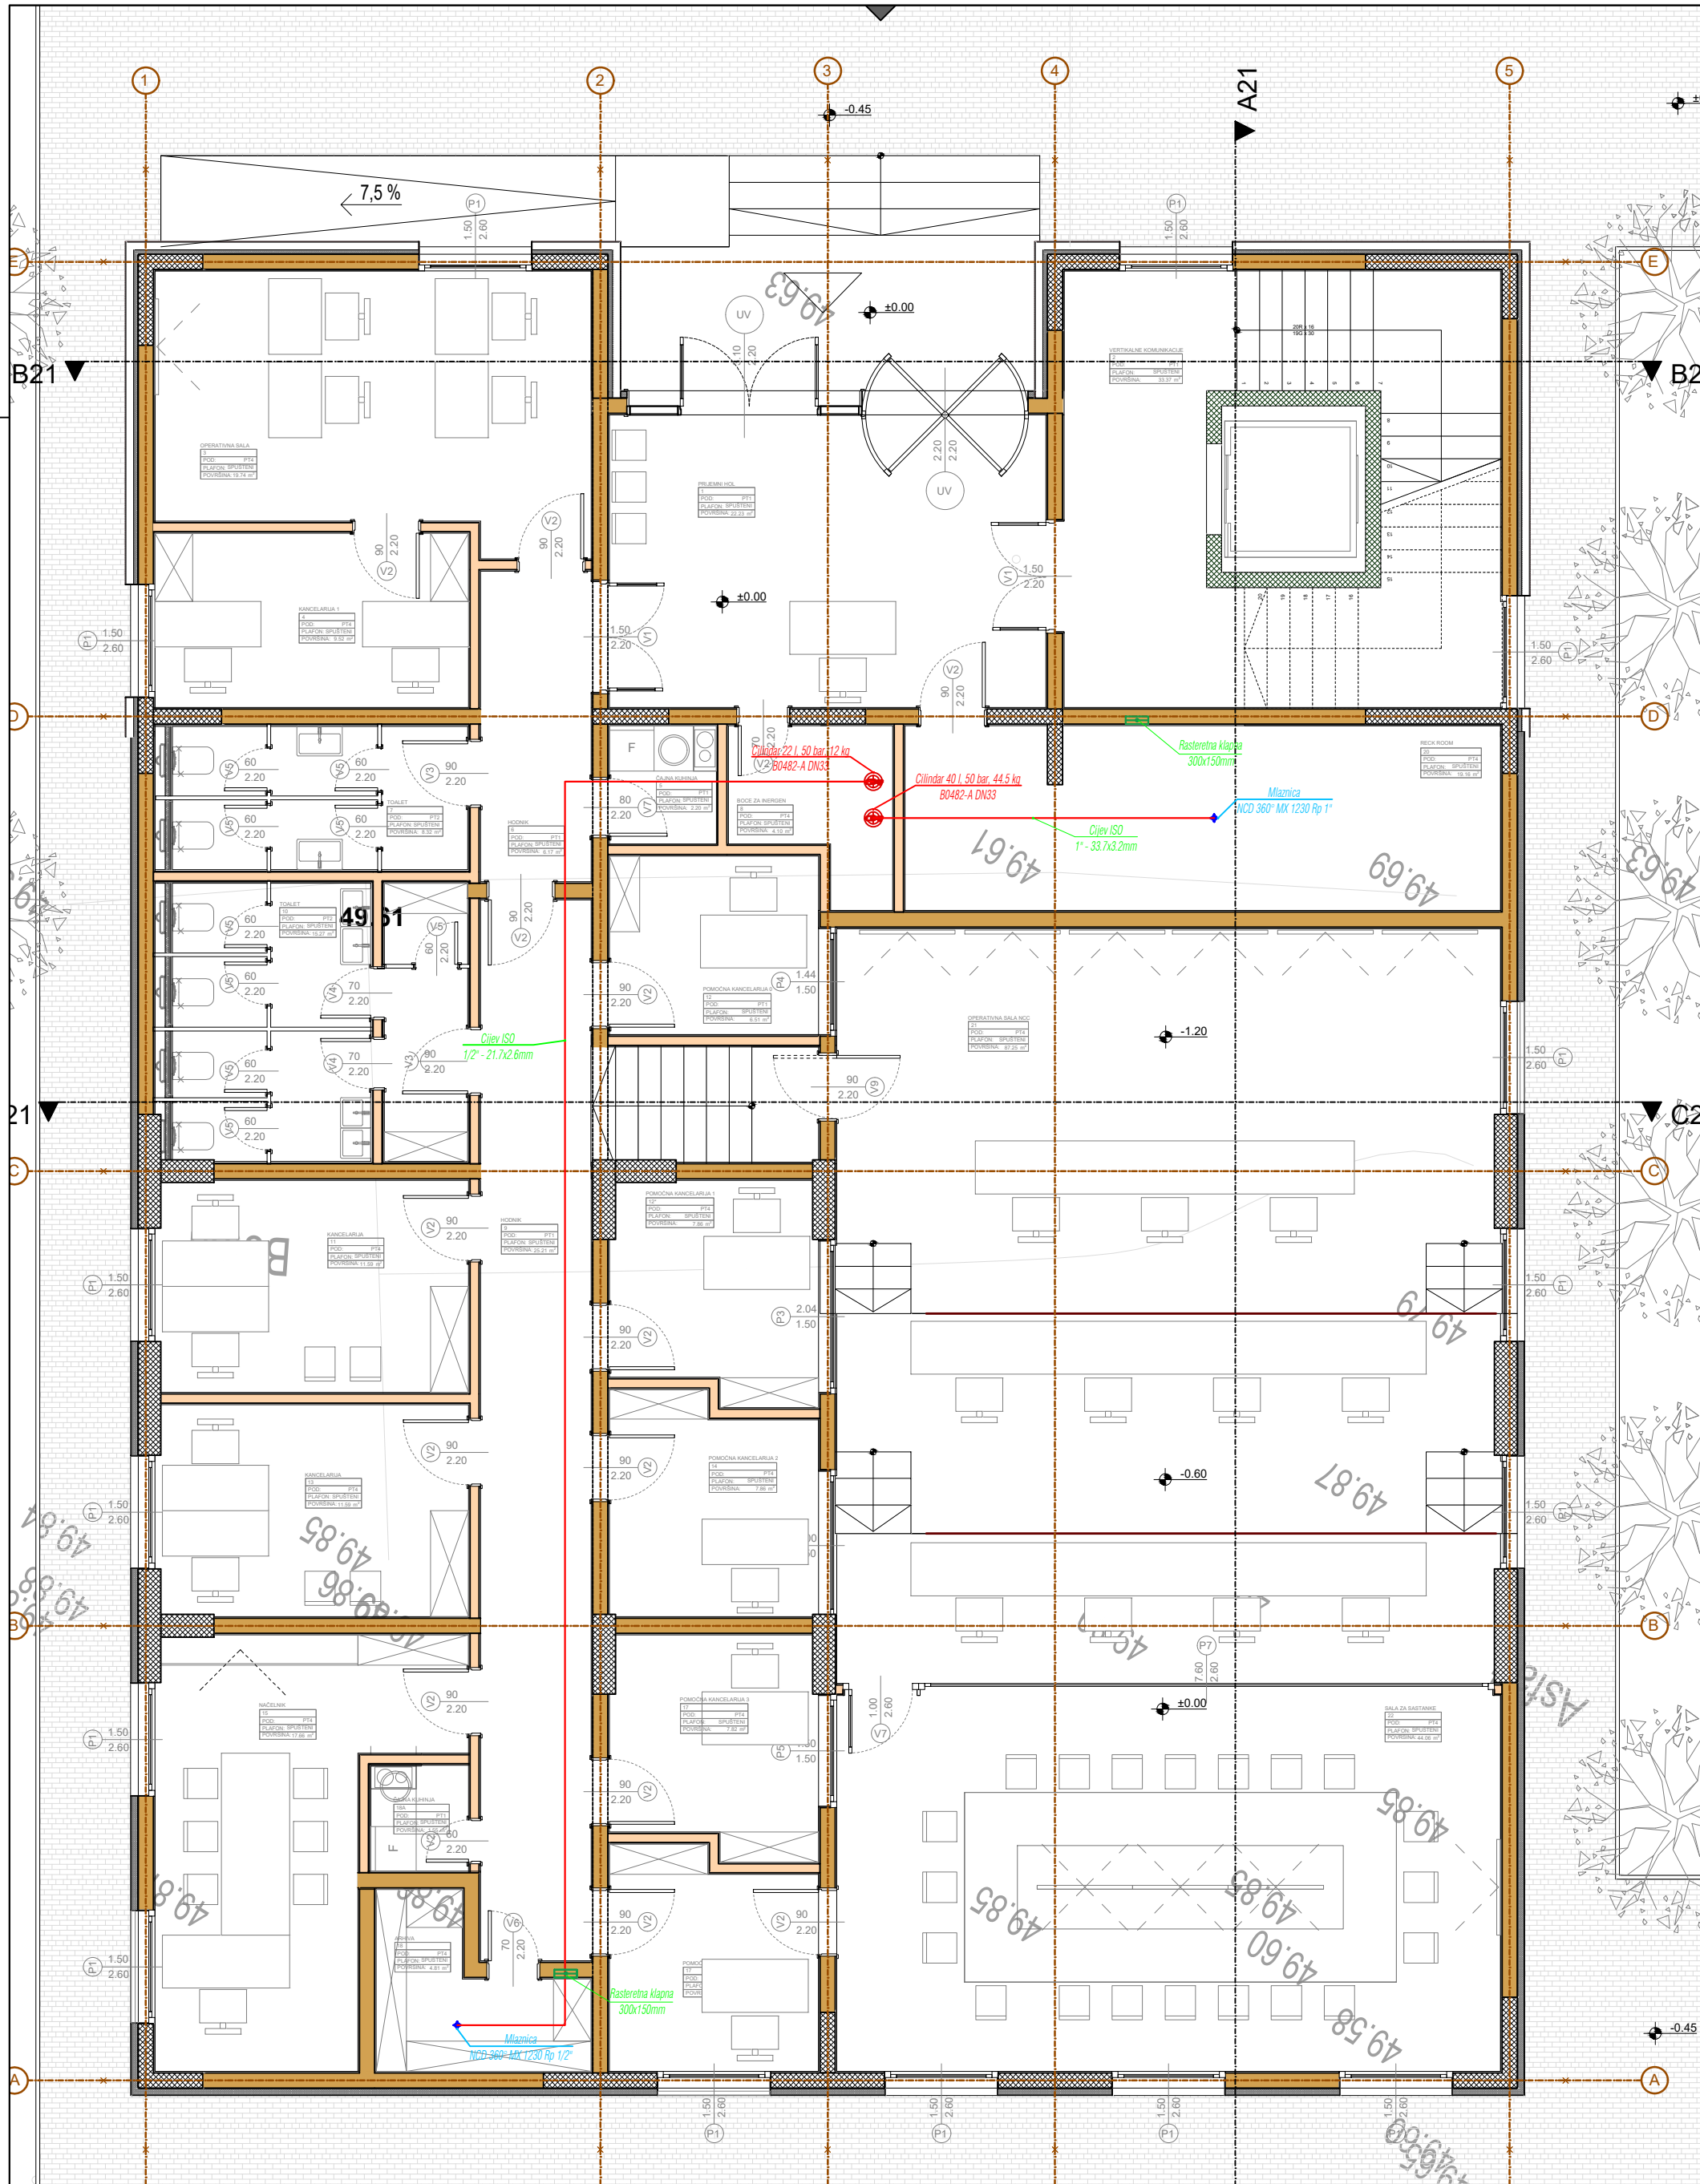

LEGENDA POVRŠINA		
OSNOVA PRIZEMLJA		
BR	NAZIV PROSTORJE	POVRŠINA-m ²
1	Prijemni hol	22,23
2	Vertikalne komunikacije	33,27
3	Operativna sala	19,74
4	Kancelarija 1	9,52
5	Čajna kuhinja	2,20
6	Hodnik	6,17
7	Toalet	8,32
8	Boce za inergen	4,10
9	Hodnik	25,21
10	Toalet	15,27
11	Kancelarija	11,59
12	Pomoćna kancelarija 0	6,51
12'	Pomoćna kancelarija 1	7,86
13	Kancelarija	11,59
14	Pomoćna kancelarija 2	7,86
15	Načelnik	17,66
16	Pomoćna kancelarija 3	7,82
17	Pomoćna kancelarija 4	7,70
18	Arhiva	6,63
19	Ostava	6,73
20	Tehnička prostorija	21,37
21	Operativna sala NCC	87,25
22	Sala za sastanke	43,45
UKUPNA NETO POVRŠINA PRIZEMLJA		390,05m ²
UKUPNA BRUTO POVRŠINA PRIZEMLJA		429,42m ²


UKUPNA NETO POVRŠINA OBJEKTA	1.260,58 m ²
UKUPNA BRUTO POVRŠINA OBJEKTA	1.423,14 m ²

PROJEKTANT: "Civil Engineer" d.o.o. Podgorica		INVESTITOR:	
 Ul. 4. Julija 105/17 Crna Gora, 81000 Podgorica PIB 0289910, POB 301/31-09891-1 Kontakt telefon +382 20 611 440 email - contact@civilengineer.me web - www.civilengineer.me		"Ministarstvo unutrašnjih poslova"	
OBJEKAT:	Objekat centralnih djelatnosti-Administrativni objekat MUP-a.	LOKACIJA:	UP broj 3b-33k, u zahvatu DUP-a "Zagorič3-4zona2", izmjene i dopune, koja zahvata kat.par.182/1 i 182/2,K.O.Podgorica II.
GLAVNI INŽENJER:	Aleksandar Laković, dipl.inž.građ.	VRSTA TEHNIČKE DOKUMENTACIJE:	GLAVNI PROJEKAT
ODGOVORNI INŽENJER:	Vujadin Vujadinović dipl.ing.maš.	DIO TEHNIČKE DOKUMENTACIJE:	MAŠINSKE INSTALACIJE Aut. sistem za gašenje požara-NOVEC 1230
SARADNIK/CI:		PRILOG:	OSNOVA PRIZEMLJA
Datum izrade i M.P. jan 2023		BR. PRILOGA:	2
Datum revizije i M.P.		BR. STRANE:	




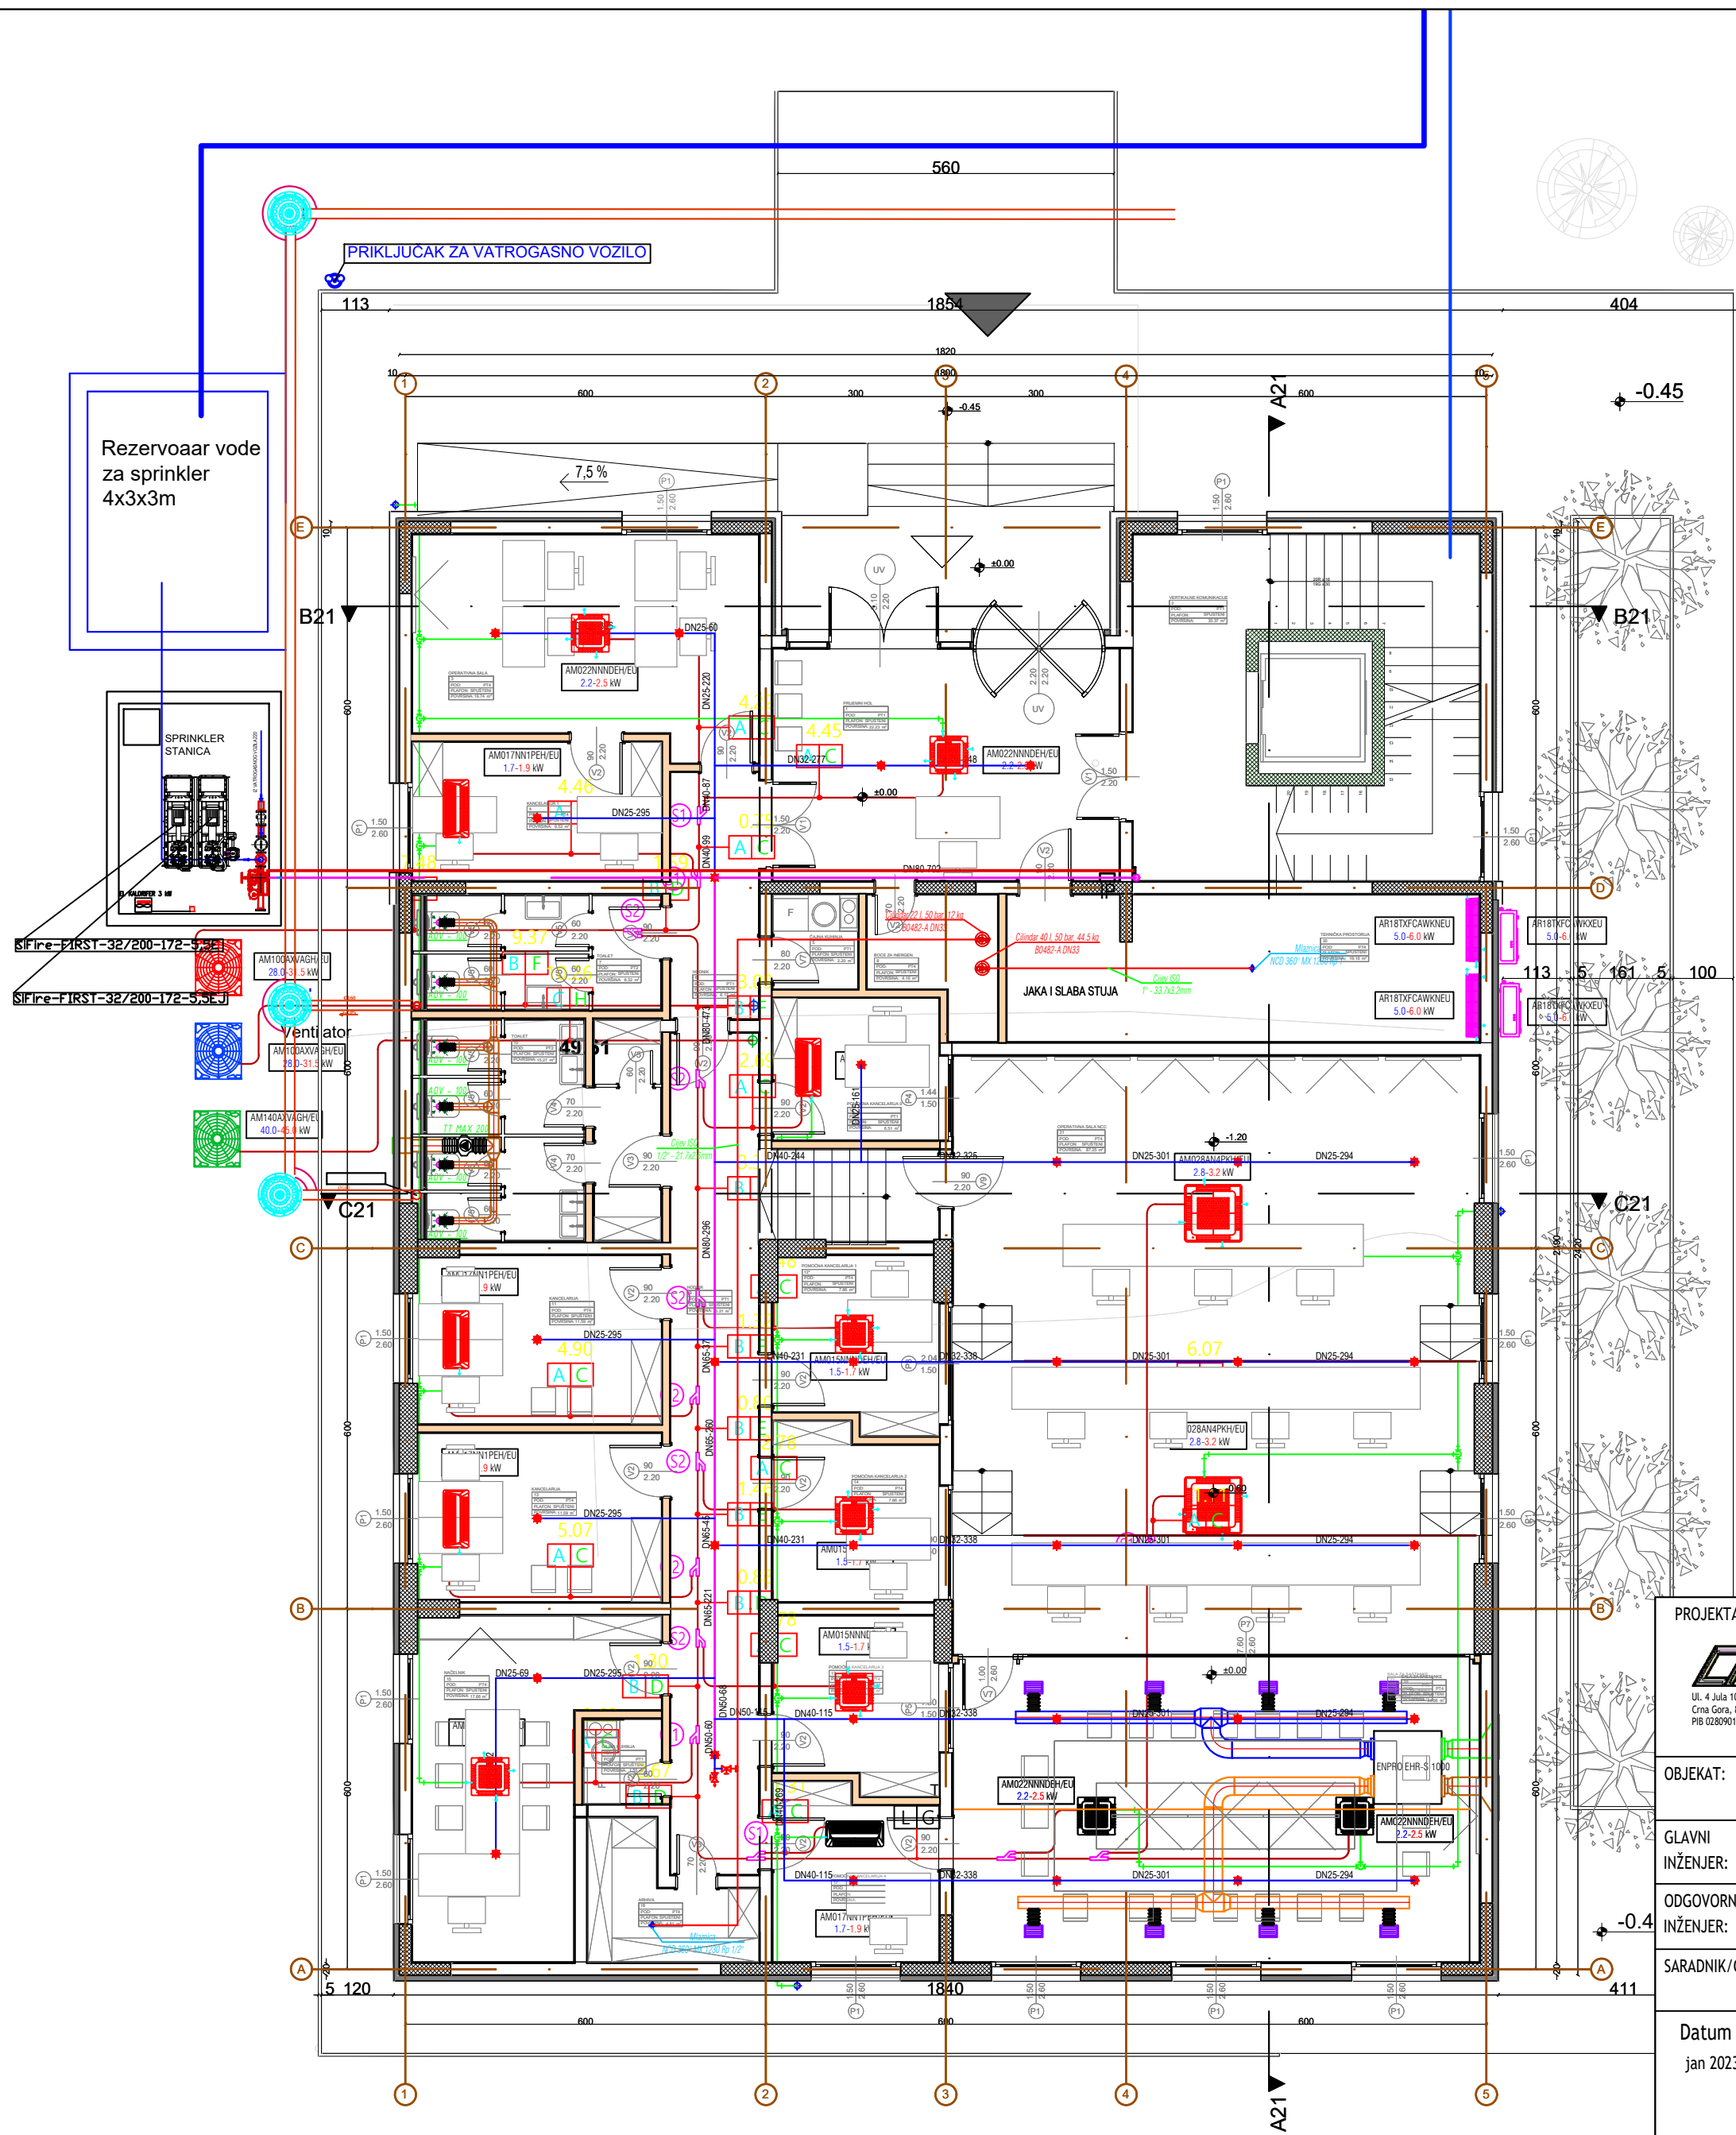
LEGENDA POVRŠINA					
OSNOVA PRVOG SPRATA					
BR	NAZIV PROSTORIJE	POD	ZID	PLAFON	POVRŠINA-m.
1	Vertikalne komunikacije	Keramika	Poludispezi boja	Poludispezi boja	33,27
2	Hodnik	Keramika	Poludispezi boja	Poludispezi boja	11,52
3	Sala za sastanke	Parquet	Poludispezi boja	Poludispezi boja	42,81
4	Arhiva	Parquet	Poludispezi boja	Poludispezi boja	5,88
5	Hodnik	Keramika	Poludispezi boja	Poludispezi boja	27,05
6	Radna sala	Parquet	Poludispezi boja	Poludispezi boja	23,85
7	Kancelarija	Parquet	Poludispezi boja	Poludispezi boja	11,59
8	Kancelarija	Parquet	Poludispezi boja	Poludispezi boja	11,59
9	Kancelarija	Parquet	Poludispezi boja	Poludispezi boja	11,59
10	Šef jedinice	Parquet	Poludispezi boja	Poludispezi boja	16,13
11	Kancelarija	Parquet	Poludispezi boja	Poludispezi boja	11,37
12	Oprema i naoružanje	Parquet	Poludispezi boja	Poludispezi boja	8,83
13	Toalet i tuševi	Keramika	Poludispezi boja	Poludispezi boja	10,93
14	Toalet i tuševi	Keramika	Poludispezi boja	Poludispezi boja	11,12
15	Čajna kuhinja	Keramika	Poludispezi boja	Poludispezi boja	2,68
15*	Boca za inergen	Keramika	Poludispezi boja	Poludispezi boja	1,34
16	Toalet	Keramika	Poludispezi boja	Poludispezi boja	12,67
17	Hodnik	Keramika	Poludispezi boja	Poludispezi boja	8,76
18	Tehnička prostorija	Parquet	Poludispezi boja	Poludispezi boja	9,15
19	Vodiči službenih pasa	Parquet	Poludispezi boja	Poludispezi boja	14,03
20	Hodnik	Keramika	Poludispezi boja	Poludispezi boja	13,14
21	Toalet i tuševi	Keramika	Poludispezi boja	Poludispezi boja	6,97
22	Toalet i tuševi	Keramika	Poludispezi boja	Poludispezi boja	6,96
23	Kancelarija	Parquet	Poludispezi boja	Poludispezi boja	11,59
24	Kancelarija	Parquet	Poludispezi boja	Poludispezi boja	11,59
25	Oprema i naoružanje	Antistatik	Poludispezi boja	Poludispezi boja	4,31
26	Arhiva	Parquet	Poludispezi boja	Poludispezi boja	3,85
27	Kancelarija	Parquet	Poludispezi boja	Poludispezi boja	12,12
28	Kancelarija	Parquet	Poludispezi boja	Poludispezi boja	11,10
29	Šef jedinice	Parquet	Poludispezi boja	Poludispezi boja	16,13
UKUPNA NETO POVRŠINA PRVOG SPRATA					384,25m2
UKUPNA BRUTO POVRŠINA PRVOG SPRATA					440,44m2

PROJEKTANT: "Civil Engineer" d.o.o. Podgorica		INVESTITOR:	
<p>Ul. 4. Jula 105/17 Crna Gora, 81000 Podgorica PIB 02899010, PDV 30131-09891-1</p> <p>Kontakt telefon +382 20 611 440 email - contact@civilengineer.me web - www.civilengineer.me</p>		"Ministarstvo unutrašnjih poslova"	
		LOKACIJA:	UP broj 3b-33k, u zahvatu DUP-a "Zagorič3-4zona2", izmjene i dopune, koja zahvata kat.par.182/1 i 182/2, K.O. Podgorica II.
OBJEKAT:	Objekat centralnih djelatnosti-Administrativni objekat MUP-a.	VRSTA TEHNIČKE DOKUMENTACIJE:	GLAVNI PROJEKAT
GLAVNI INŽENJER:	Aleksandar Laković, dipl.inž.građ.	DIO TEHNIČKE DOKUMENTACIJE:	MAŠINSKE INSTALACIJE Aut. sistem za gašenje požara-NOVEC 1230
ODGOVORNI INŽENJER:	Vujadin Vujadinović dipl.ing.maš.	RAZMJERA:	1:80
SARADNIK/CI:		PRILOG:	OSNOVA I SPRATA
		BR. PRILOGA:	3
		BR. STRANE:	
Datum izrade i M.P. jan 2023		Datum revizije i M.P.	

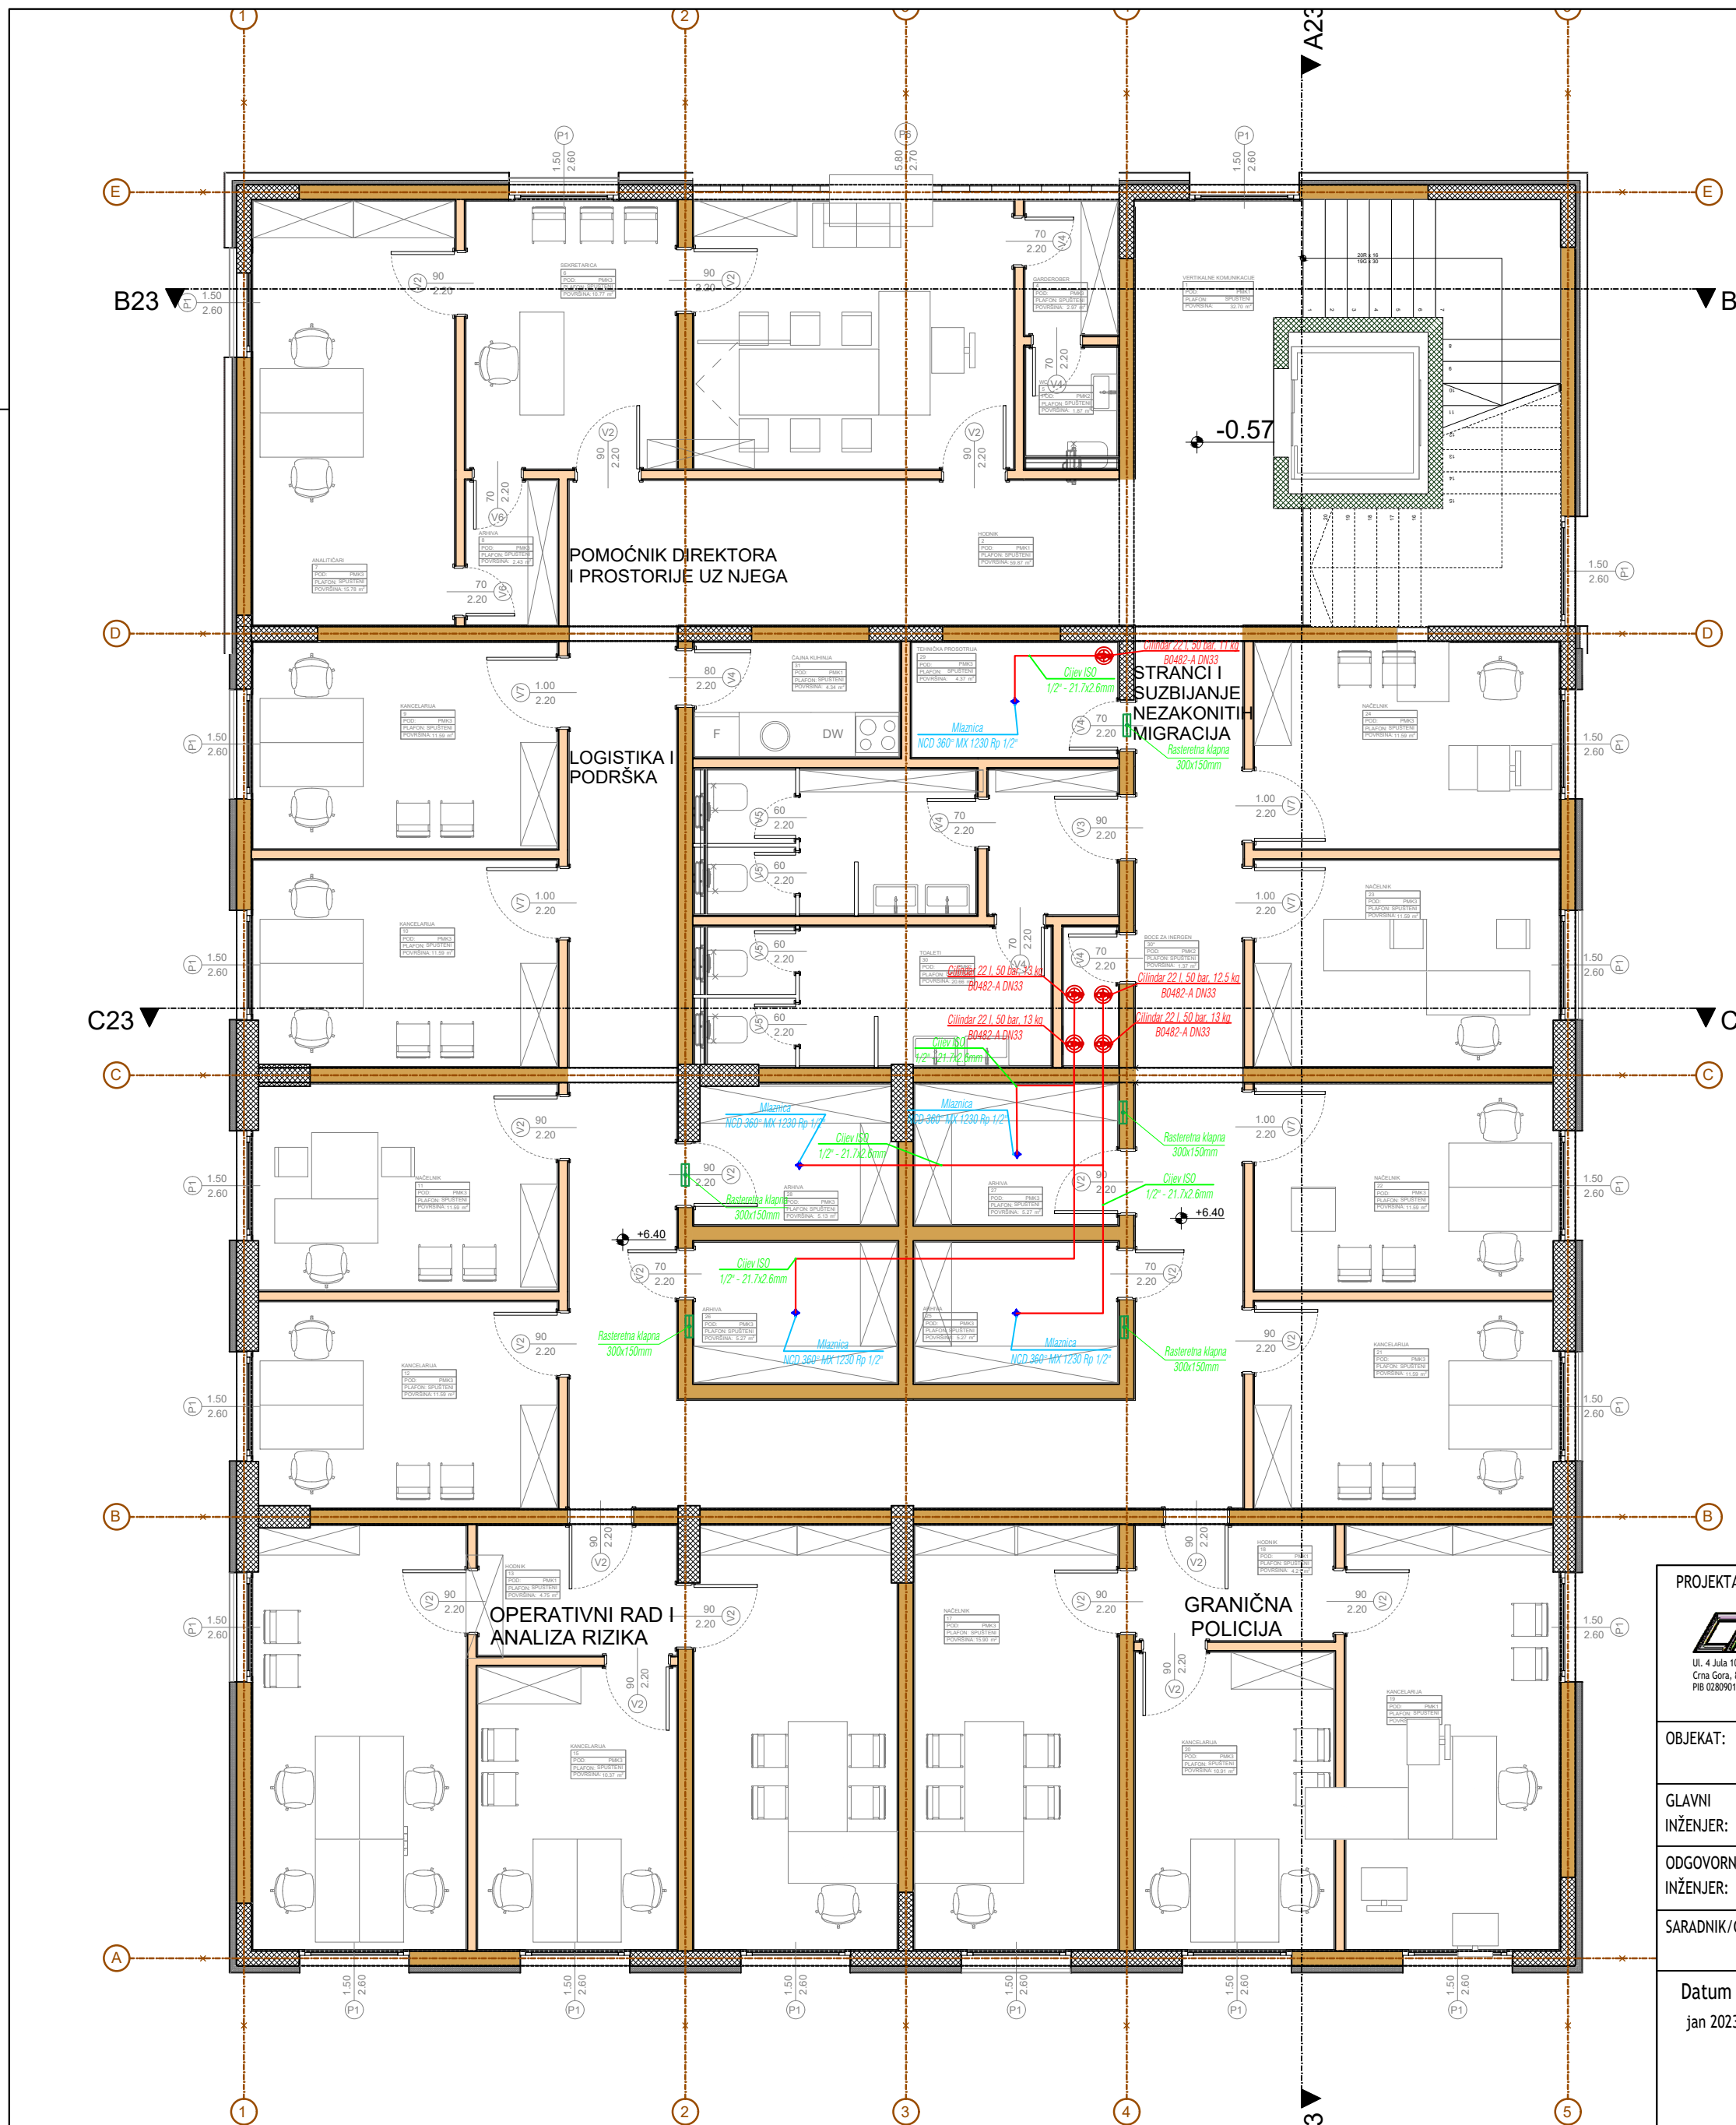

LEGENDA POVRŠINA					
OSNOVA DRUGOG SPRATA					
BR	NAZIV PROSTORIJE	POD	ZID	PLAFON	POVRŠINA-m ²
1	Vertikalne komunikacije	Keramika	Poludispeperz boja	Poludispeperz boja	33,27
2	Hodnik	Keramika	Poludispeperz boja	Poludispeperz boja	59,87
3	Kabinet pomoćnika direktora	Parquet	Poludispeperz boja	Poludispeperz boja	16,46
4	Garderobier	Parquet	Poludispeperz boja	Poludispeperz boja	2,95
5	WC	Keramika	Poludispeperz boja	Poludispeperz boja	1,87
6	Sekretarica	Parquet	Poludispeperz boja	Poludispeperz boja	10,77
7	Analičari	Parquet	Poludispeperz boja	Poludispeperz boja	15,78
8	Arhiva	Parquet	Poludispeperz boja	Poludispeperz boja	2,43
9	Kancelarija	Parquet	Poludispeperz boja	Poludispeperz boja	11,59
10	Kancelarija	Parquet	Poludispeperz boja	Poludispeperz boja	11,59
11	Načelnik	Parquet	Poludispeperz boja	Poludispeperz boja	11,59
12	Kancelarija	Parquet	Poludispeperz boja	Poludispeperz boja	11,59
13	Hodnik	Keramika	Poludispeperz boja	Poludispeperz boja	4,75
14	Kancelarija	Parquet	Poludispeperz boja	Poludispeperz boja	16,70
15	Kancelarija	Parquet	Poludispeperz boja	Poludispeperz boja	10,37
16	Načelnik	Parquet	Poludispeperz boja	Poludispeperz boja	15,90
17	Načelnik	Parquet	Poludispeperz boja	Poludispeperz boja	15,90
18	Hodnik	Keramika	Poludispeperz boja	Poludispeperz boja	4,21
19	Kancelarija	Parquet	Poludispeperz boja	Poludispeperz boja	16,70
20	Kancelarija	Parquet	Poludispeperz boja	Poludispeperz boja	10,91
21	Kancelarija	Parquet	Poludispeperz boja	Poludispeperz boja	11,59
22	Načelnik	Parquet	Poludispeperz boja	Poludispeperz boja	11,59
23	Načelnik	Parquet	Poludispeperz boja	Poludispeperz boja	11,59
24	Načelnik	Parquet	Poludispeperz boja	Poludispeperz boja	11,59
25	Arhiva	Parquet	Poludispeperz boja	Poludispeperz boja	5,27
26	Arhiva	Parquet	Poludispeperz boja	Poludispeperz boja	5,27
27	Arhiva	Parquet	Poludispeperz boja	Poludispeperz boja	5,27
28	Arhiva	Parquet	Poludispeperz boja	Poludispeperz boja	5,13
29	Tehnička prostorija	Parquet	Poludispeperz boja	Poludispeperz boja	4,37
30	Toaleti	Keramika	Poludispeperz boja	Poludispeperz boja	20,66
30*	Boce za inergen	Keramika	Poludispeperz boja	Poludispeperz boja	1,37
31	Čajna kuhinja	Keramika	Poludispeperz boja	Poludispeperz boja	4,34
UKUPNA NETO POVRŠINA DRUGOG SPRATA					383,24m ²
UKUPNA BRUTO POVRŠINA DRUGOG SPRATA					440,44m ²

PROJEKTANT: "Civil Engineer" d.o.o. Podgorica  Ul. 4. Jula 105/17 Crna Gora, 81000 Podgorica PIB 0289010, PDV 30131-09891-1 Kontakt telefon +382 20 611 440 email: contact@civilengineer.me web: www.civilengineer.me		INVESTITOR: "Ministarstvo unutrašnjih poslova"	
OBJEKAT: Objekat centralnih djelatnosti-Administrativni objekat MUP-a.	LOKACIJA: UP broj 3b-33k, u zahvatu DUP-a "Zagorič3-4zona2", izmjene i dopune, koja zahvata kat.par.182/1 i 182/2, K.O. Podgorica II.	GLAVNI INŽENJER: Aleksandar Laković, dipl.inž.građ.	VRSTA TEHNIČKE DOKUMENTACIJE: GLAVNI PROJEKAT
ODGOVORNI INŽENJER: Vujadin Vujadinović dipl.ing.maš.	DIO TEHNIČKE DOKUMENTACIJE: MAŠINSKE INSTALACIJE Aut. sistem za gašenje požara-NOVEC 1230	SARADNIK/CI:	RAZMJERA: 1:80
Datum izrade i M.P. jan 2023	Datum revizije i M.P.	PRILOG: OSNOVA II SPRATA	BR. PRILOGA: 4
		BR. STRANE:	



LEGENDA POVRŠINA		
OSNOVA PRIZEMLJA		
BR.	NAZIV PROSTORJE	POVRŠINA-m ²
1	Prijemni hol	22,23
2	Vertikalne komunikacije	33,27
3	Operativna sala	19,74
4	Kancelarija 1	9,52
5	Čajna kuhinja	2,20
6	Hodnik	6,17
7	Toalet	8,32
8	Boce za inergen	4,10
9	Hodnik	26,21
10	Toalet	15,27
11	Kancelarija	11,99
12	Pomoćna kancelarija 0	6,81
12'	Pomoćna kancelarija 1	7,86
13	Kancelarija	11,99
14	Pomoćna kancelarija 2	7,86
15	Načelnik	17,66
16	Pomoćna kancelarija 3	7,82
17	Pomoćna kancelarija 4	7,70
18	Arhiva	6,63
19	Ostava	6,73
20	Tehnička prostorja	21,37
21	Operativna sala NCC	87,25
22	Sala za sastanke	43,45
UKUPNA NETO POVRŠINA PRIZEMLJA		390,76
UKUPNA BRUTO POVRŠINA PRIZEMLJA		429,42m ²

UKUPNA NETO POVRŠINA OBJEKTA	1.266,28 m ²
UKUPNA BRUTO POVRŠINA OBJEKTA	1.423,14 m ²

PROJEKTANT: "Civil Engineer" d.o.o. Podgorica

CIVIL ENGINEER

Ul. 4. Jula 105/17
Crna Gora, 81000 Podgorica
PIB 0289010, POB 301/31-09891-1

Kontakt telefon +382 20 611 440
email - contact@civilengineer.me
web - www.civilengineer.me

INVESTITOR:
"Ministarstvo unutrašnjih poslova"

OBJEKAT: **Objekat centralnih djelatnosti-Administrativni objekat MUP-a.**

GLAVNI INŽENJER: **Aleksandar Laković, dipl.inž.građ.**

ODGOVORNI INŽENJER: **Vujadin Vujadinović dipl.ing.maš.**

SARADNIK/CI:

LOKACIJA: UP broj 3b-33k, u zahvatu DUP-a "Zagorič3-4zona2", izmjene i dopune, koja zahvata kat.par.182/1 i 182/2,K.O.Podgorica II.

VRSTA TEHNIČKE DOKUMENTACIJE: **GLAVNI PROJEKAT**

DIO TEHNIČKE DOKUMENTACIJE: **MAŠINSKE INSTALACIJE**
Aut. sistem za gašenje požara-NOVEC 1230

RAZMJERA: **1:100**


PRILOG: **OSNOVA PRIZEMLJA**
SINHRON CRTEŽ

BR. PRILOGA: **5**


BR. STRANE:


Datum izrade i M.P.
jan 2023

Datum revizije i M.P.

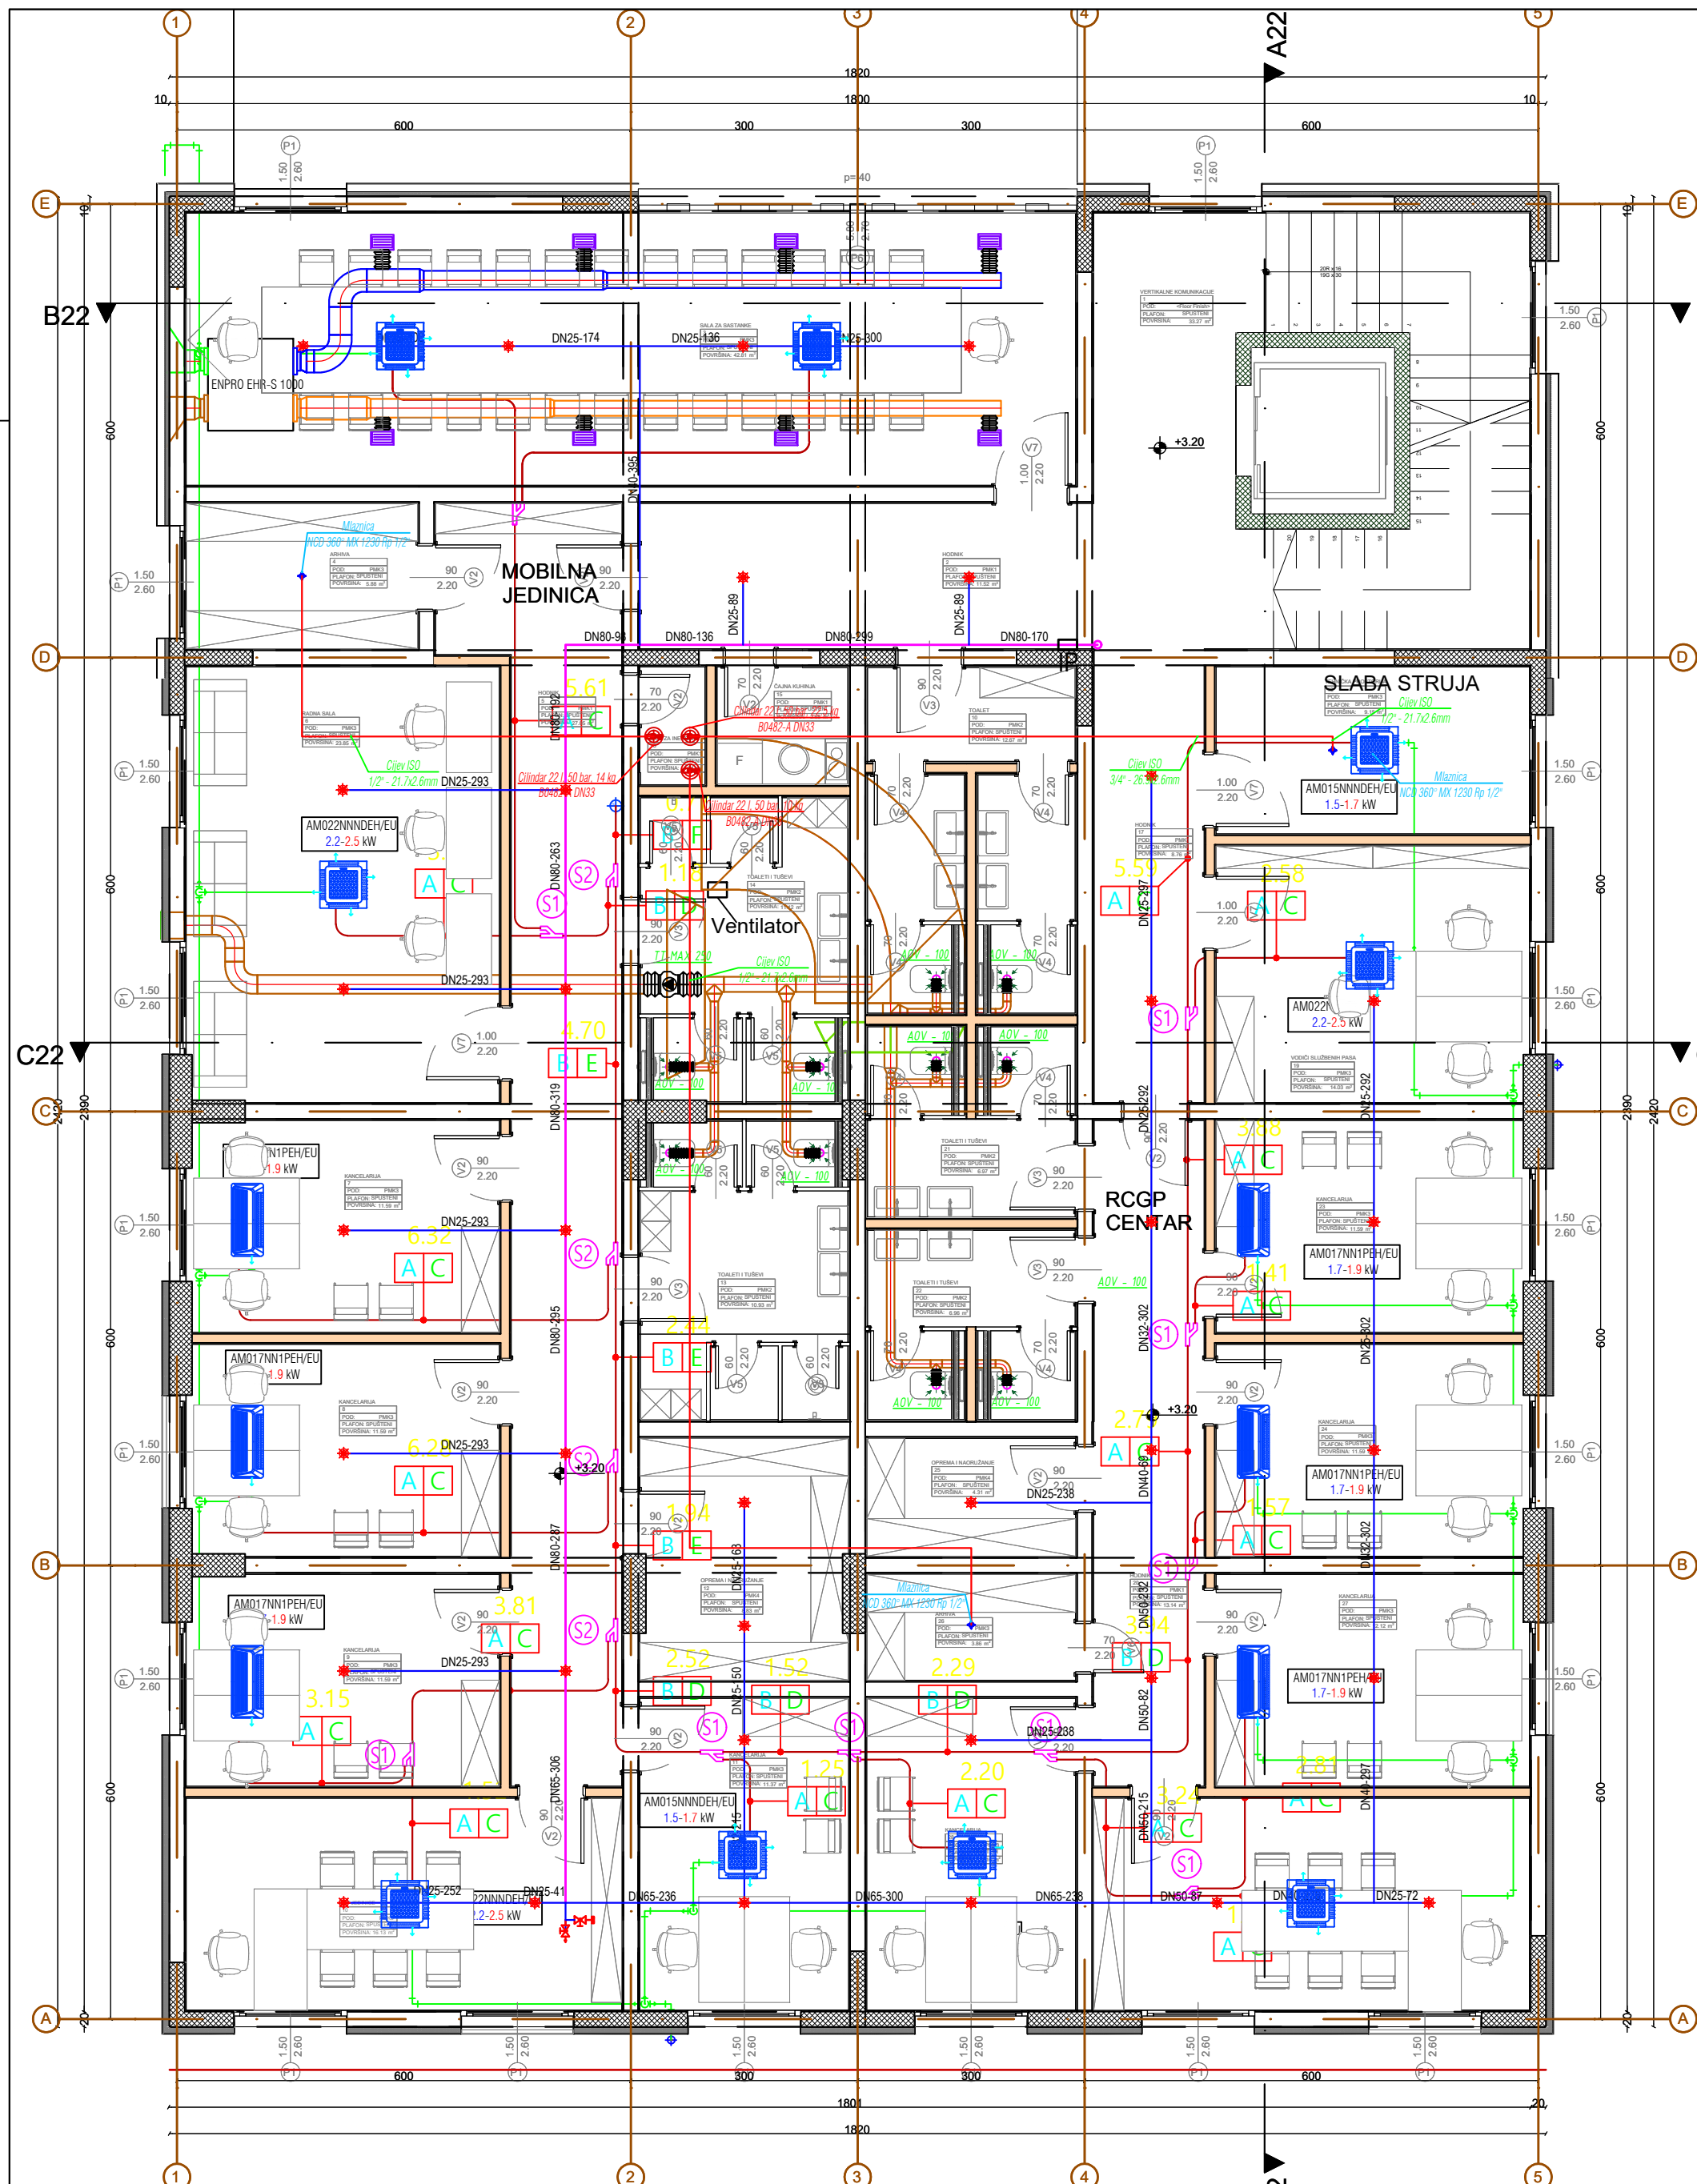

LEGENDA POVRŠINA					
OSNOVA PRVOG SPRATA					
BR	NAZIV PROSTORIJE	POD	ZID	PLAFON	POVRŠINA-m ²
1	Vertikalne komunikacije	Keramika	Polušperz. boja	Polušperz. boja	33,27
2	Hodnik	Keramika	Polušperz. boja	Polušperz. boja	11,52
3	Sala za sastanke	Parquet	Polušperz. boja	Polušperz. boja	42,81
4	Arhiva	Parquet	Polušperz. boja	Polušperz. boja	5,88
5	Hodnik	Keramika	Polušperz. boja	Polušperz. boja	27,05
6	Radna sala	Parquet	Polušperz. boja	Polušperz. boja	23,85
7	Kancelarija	Parquet	Polušperz. boja	Polušperz. boja	11,59
8	Kancelarija	Parquet	Polušperz. boja	Polušperz. boja	11,59
9	Kancelarija	Parquet	Polušperz. boja	Polušperz. boja	11,59
10	Šef jedinice	Parquet	Polušperz. boja	Polušperz. boja	16,13
11	Kancelarija	Parquet	Polušperz. boja	Polušperz. boja	11,37
12	Oprema i naoružanje	Parquet	Polušperz. boja	Polušperz. boja	8,83
13	Toalet i tuševi	Keramika	Polušperz. boja	Polušperz. boja	10,93
14	Toalet i tuševi	Keramika	Polušperz. boja	Polušperz. boja	11,12
15	Čajna kuhinja	Keramika	Polušperz. boja	Polušperz. boja	2,68
15*	Boce za inergen	Keramika	Polušperz. boja	Polušperz. boja	1,34
16	Toalet	Keramika	Polušperz. boja	Polušperz. boja	12,67
17	Hodnik	Keramika	Polušperz. boja	Polušperz. boja	8,76
18	Tehnička prostorija	Parquet	Polušperz. boja	Polušperz. boja	9,15
19	Vodiči službenih pasa	Parquet	Polušperz. boja	Polušperz. boja	14,03
20	Hodnik	Keramika	Polušperz. boja	Polušperz. boja	13,14
21	Toaleti i tuševi	Keramika	Polušperz. boja	Polušperz. boja	6,97
22	Toaleti i tuševi	Keramika	Polušperz. boja	Polušperz. boja	6,96
23	Kancelarija	Parquet	Polušperz. boja	Polušperz. boja	11,59
24	Kancelarija	Parquet	Polušperz. boja	Polušperz. boja	11,59
25	Oprema i naoružanje	Antistak	Polušperz. boja	Polušperz. boja	4,31
26	Arhiva	Parquet	Polušperz. boja	Polušperz. boja	3,85
27	Kancelarija	Parquet	Polušperz. boja	Polušperz. boja	12,12
28	Kancelarija	Parquet	Polušperz. boja	Polušperz. boja	11,10
29	Šef jedinice	Parquet	Polušperz. boja	Polušperz. boja	16,13
UKUPNA NETO POVRŠINA PRVOG SPRATA					384,25m ²
UKUPNA BRUTO POVRŠINA PRVOG SPRATA					440,44m ²

PROJEKTANT: "Civil Engineer" d.o.o. Podgorica		INVESTITOR:	
 UL. 4. JULA 105/17 Crna Gora, 81000 Podgorica PIB 02899010, PDV 30131-09891-1 Kontakt telefon +382 20 611 440 email: contact@civilengineer.me web: www.civilengineer.me		"Ministarstvo unutrašnjih poslova"	
		LOKACIJA:	UP broj 3b-33k, u zahvatu DUP-a "Zagorič3-4zona2", izmjene i dopune, koja zahvata kat.par.182/1 i 182/2, K.O. Podgorica II.
OBJEKAT:	Objekat centralnih djelatnosti-Administrativni objekat MUP-a.	VRSTA TEHNIČKE DOKUMENTACIJE:	GLAVNI PROJEKAT
GLAVNI INŽENJER:	Aleksandar Laković, dipl.inž.građ.	DIO TEHNIČKE DOKUMENTACIJE:	MAŠINSKE INSTALACIJE
ODGOVORNI INŽENJER:	Vujadin Vujadinović dipl.ing.maš.	RAZMJERA:	Aut. sistem za gašenje požara-NOVEC 1230 1:80
SARADNIK/CI:		PRILOG:	OSNOVA I SPRATA SINHRON CRTEŽ
		BR. PRILOGA:	6
		BR. STRANE:	
Datum izrade i M.P. jan 2023		Datum revizije i M.P.	

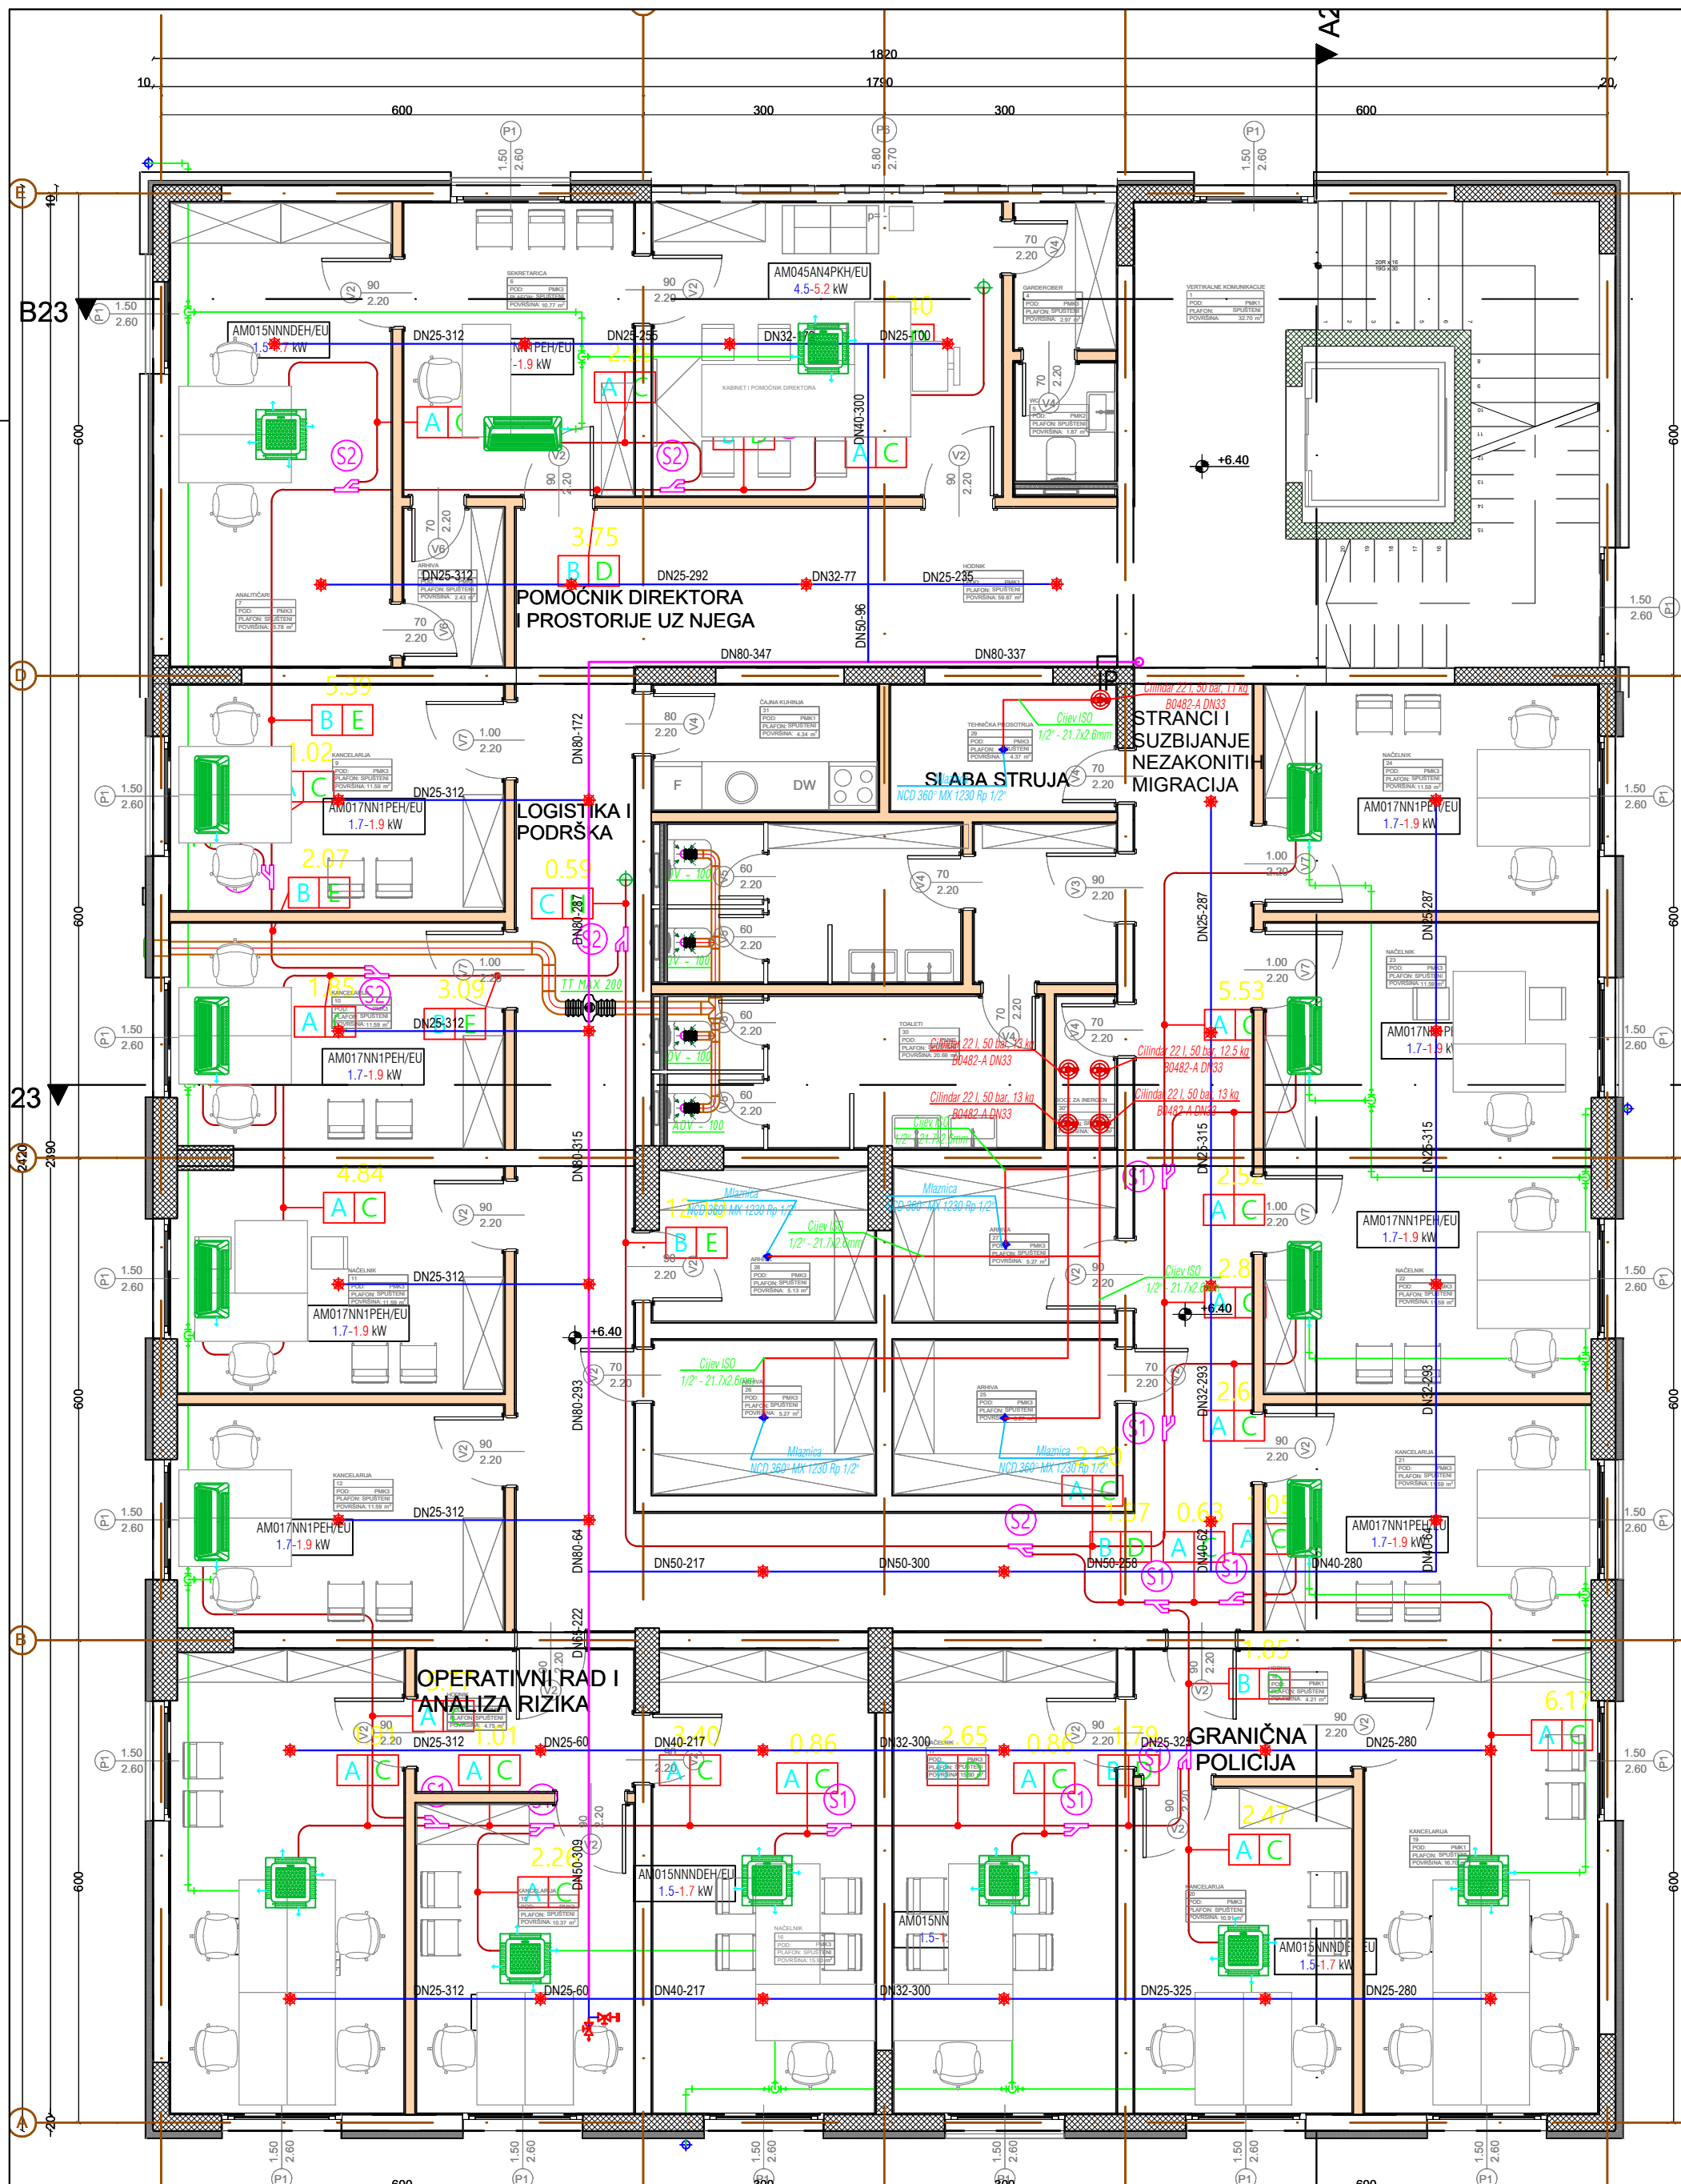

LEGENDA POVRŠINA				
OSNOVA DRUGOG SPRATA				
BR	NAZIV PROSTORIJE	POD	ZID	POVRŠINA-m ²
1	Vertikalne komunikacije	Keramika	Pokludispez. boja	33,27
2	Hodnik	Keramika	Pokludispez. boja	59,87
3	Kabinet pomoćnika direktora	Parquet	Pokludispez. boja	16,46
4	Garderobier	Parquet	Pokludispez. boja	2,95
5	WC	Keramika	Pokludispez. boja	1,87
6	Sekretarica	Parquet	Pokludispez. boja	10,77
7	Analitičari	Parquet	Pokludispez. boja	15,78
8	Arhiva	Parquet	Pokludispez. boja	2,43
9	Kancelarija	Parquet	Pokludispez. boja	11,59
10	Kancelarija	Parquet	Pokludispez. boja	11,59
11	Načelnik	Parquet	Pokludispez. boja	11,59
12	Kancelarija	Parquet	Pokludispez. boja	11,59
13	Hodnik	Keramika	Pokludispez. boja	4,75
14	Kancelarija	Parquet	Pokludispez. boja	16,70
15	Kancelarija	Parquet	Pokludispez. boja	10,37
16	Načelnik	Parquet	Pokludispez. boja	15,90
17	Načelnik	Parquet	Pokludispez. boja	15,90
18	Hodnik	Keramika	Pokludispez. boja	4,21
19	Kancelarija	Parquet	Pokludispez. boja	16,70
20	Kancelarija	Parquet	Pokludispez. boja	10,91
21	Kancelarija	Parquet	Pokludispez. boja	11,59
22	Kancelarija	Parquet	Pokludispez. boja	11,59
23	Načelnik	Parquet	Pokludispez. boja	11,59
24	Načelnik	Parquet	Pokludispez. boja	11,59
25	Arhiva	Parquet	Pokludispez. boja	5,27
26	Arhiva	Parquet	Pokludispez. boja	5,27
27	Arhiva	Parquet	Pokludispez. boja	5,27
28	Arhiva	Parquet	Pokludispez. boja	5,13
29	Tehnička prostorija	Parquet	Pokludispez. boja	4,37
30	Toaleti	Keramika	Pokludispez. boja	20,66
30*	Boce za inergen	Keramika	Pokludispez. boja	1,37
31	Čajna kuhinja	Keramika	Pokludispez. boja	4,34
UKUPNA NETO POVRŠINA DRUGOG SPRATA				383,24m ²
UKUPNA BRUTO POVRŠINA DRUGOG SPRATA				440,44m ²

PROJEKTANT: "Civil Engineer" d.o.o. Podgorica

Ul. 4. Jula 105/17
Crna Gora, 81000 Podgorica
PIB 02899010, PDV 30131-09891-1

Kontakt telefon +382 20 611 440
email: contact@civilengineer.me
web: www.civilengineer.me

INVESTITOR:
"Ministarstvo unutrašnjih poslova"

OBJEKAT:	Objekat centralnih djelatnosti-Administrativni objekat MUP-a.	LOKACIJA:	UP broj 3b-33k, u zahvatu DUP-a "Zagorič3-4zona2", izmjene i dopune, koja zahvata kat.par.182/1 i 182/2, K.O. Podgorica II.	
GLAVNI INŽENJER:	Aleksandar Laković, dipl.inž.građ.	VRSTA TEHNIČKE DOKUMENTACIJE:	GLAVNI PROJEKAT	
ODGOVORNI INŽENJER:	Vujadin Vujadinović dipl.ing.maš.	DIO TEHNIČKE DOKUMENTACIJE:	MAŠINSKE INSTALACIJE Aut. sistem za gašenje požara-NOVEC 1230	RAZMJERA: 1:80
SARADNIK/CI:		PRILOG:	OSNOVA II SPRATA SINHRON CRTEŽ	BR. PRILOGA: 7 BR. STRANE:

Datum izrade i M.P.
jan 2023

Datum revizije i M.P.