

Блок 1


Блок 2

Блок 3

Блок 4

Блок 5

План на відм. +0.000

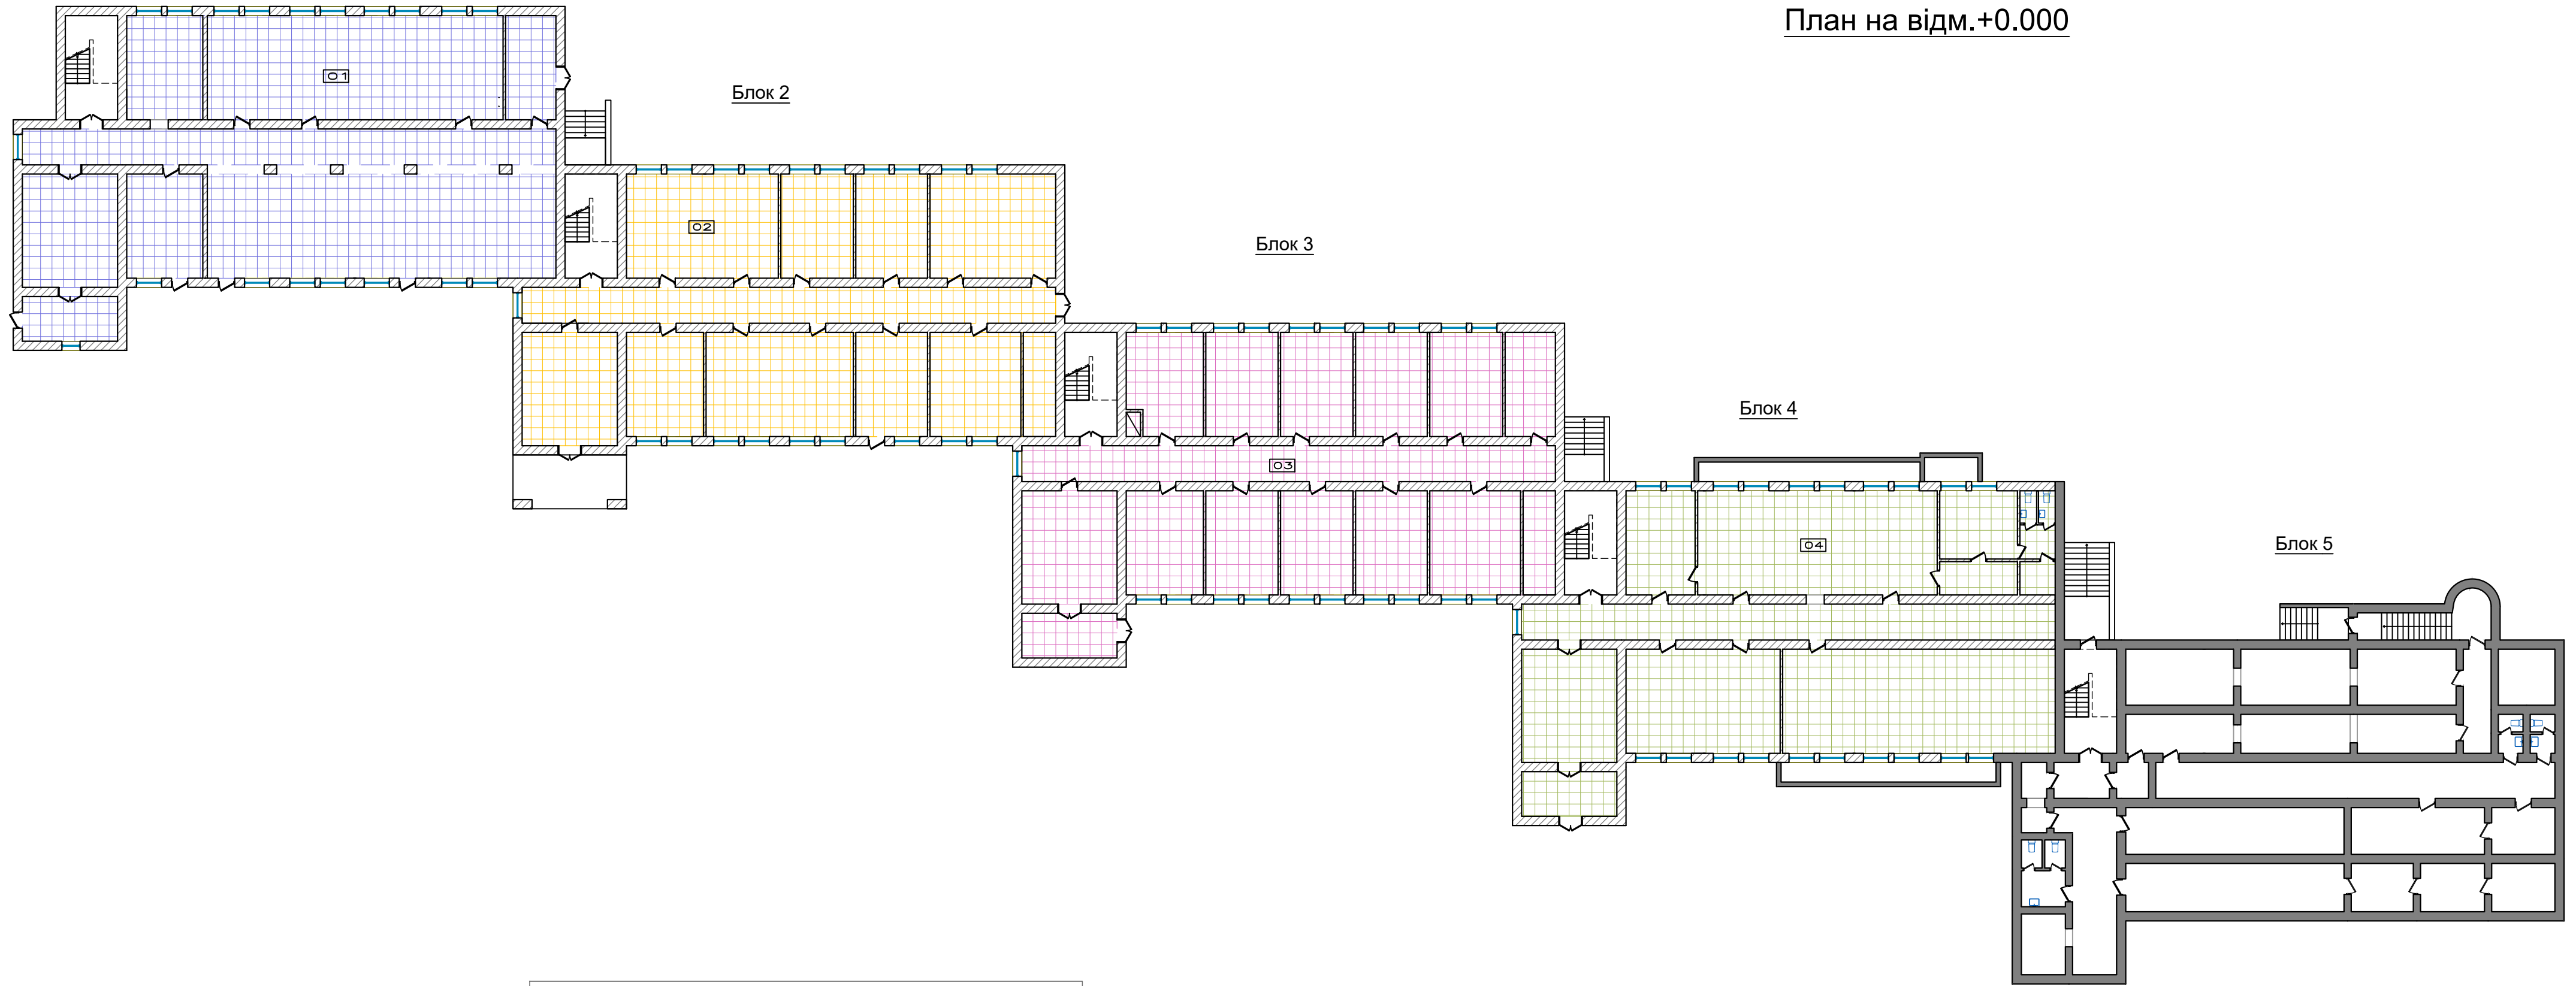

Експлікація приміщень

№	Назва приміщення	Довжина	Ширина	Площа
01	КОМЕРЦІЙНІ ПРИМІЩЕННЯ	18150	29700	383.16 M2
02	КОМЕРЦІЙНІ ПРИМІЩЕННЯ	15150	29700	369.97 M2
03	ПРИМІЩЕННЯ УНІВЕРСИТЕТУ	18150	29700	383.16 M2
04	ПРИМІЩЕННЯ УНІВЕРСИТЕТУ	18150	29700	383.16 M2
				1519.46 M2

Plan at +0.000
Explication of the premises